




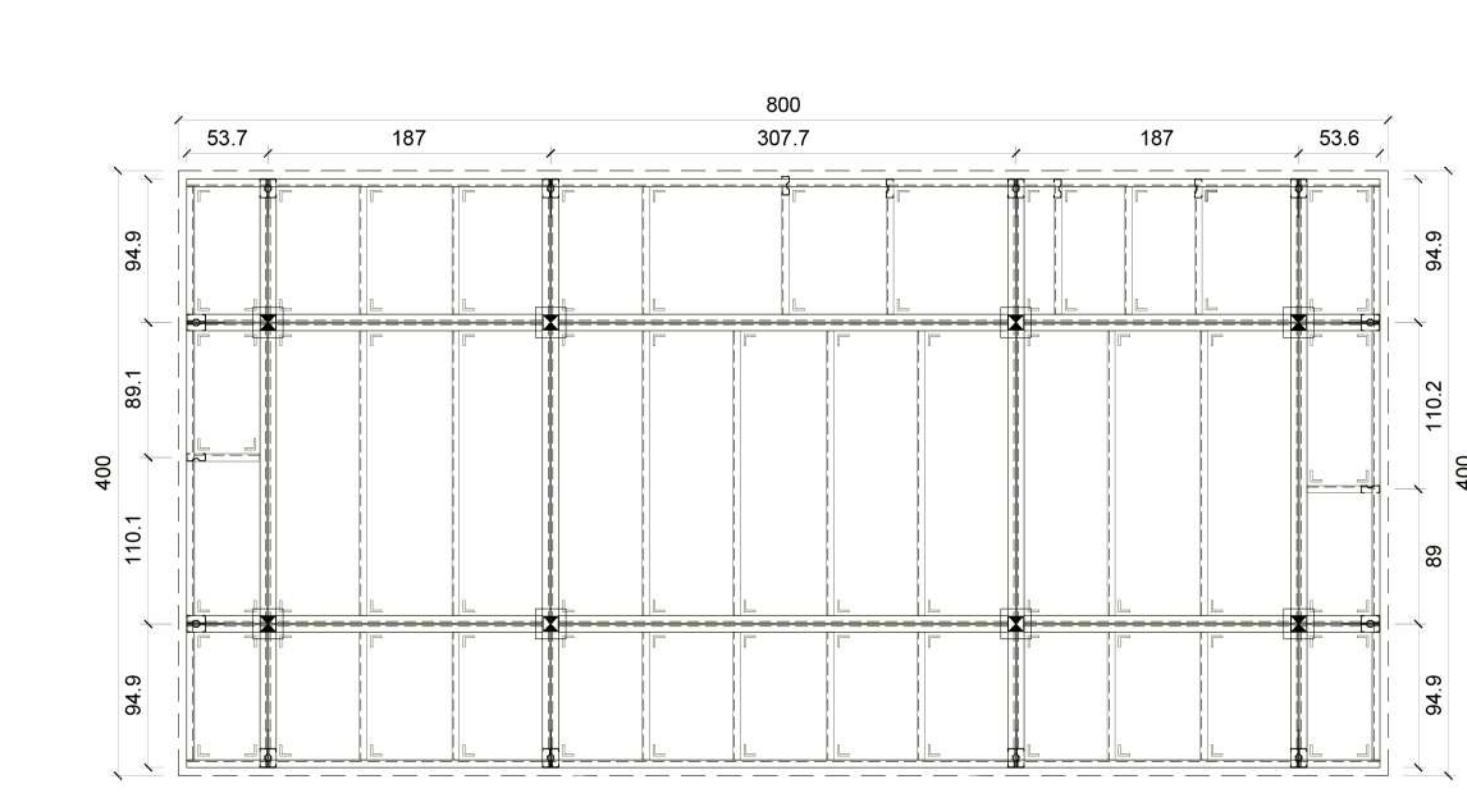

PLANIMETRIA DELL'IMPALCATO DEL MODULO ABITATIVO DI TIPO B - DA 4/5 PERSONE
scala 1:50

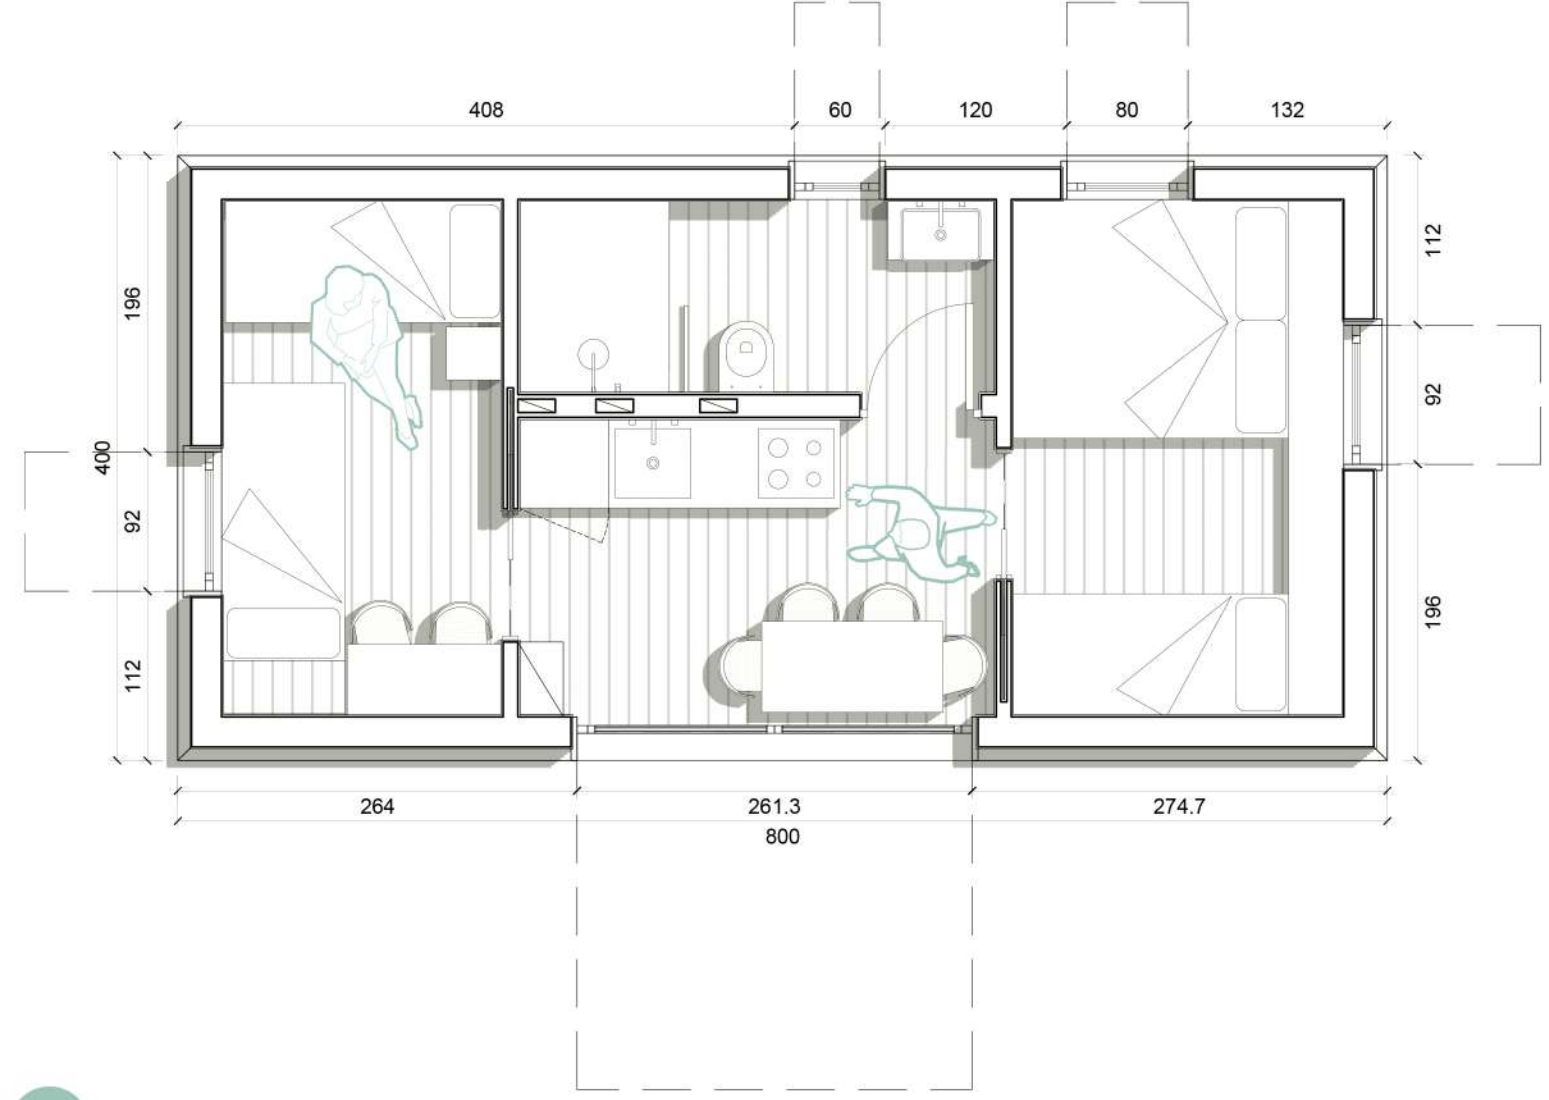

PLANIMETRIA MODULO ABITATIVO DI TIPO B - DA 4/5 PERSONE
scala 1:50

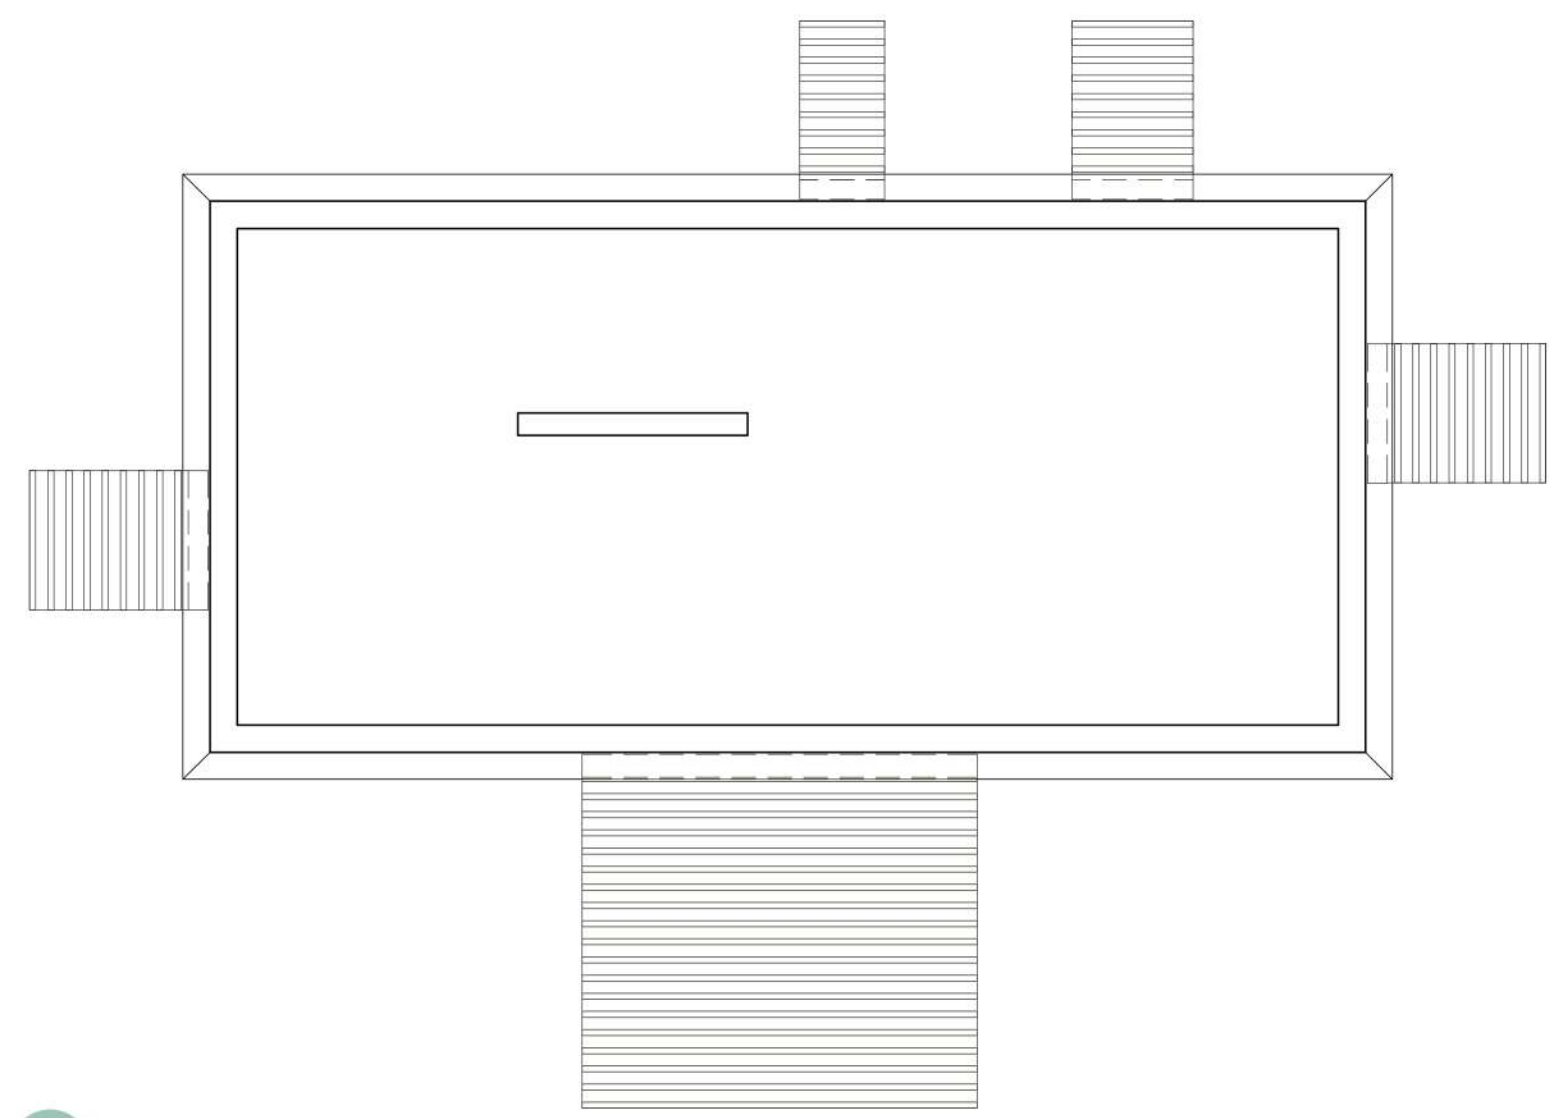


PLANIMETRIA COPERUTRE MODULO ABITATIVO DI TIPO B - DA 4/5 PERSONE
scala 1:50




SEZIONE AA
scala 1:50




PROSPETTO
scala 1:50

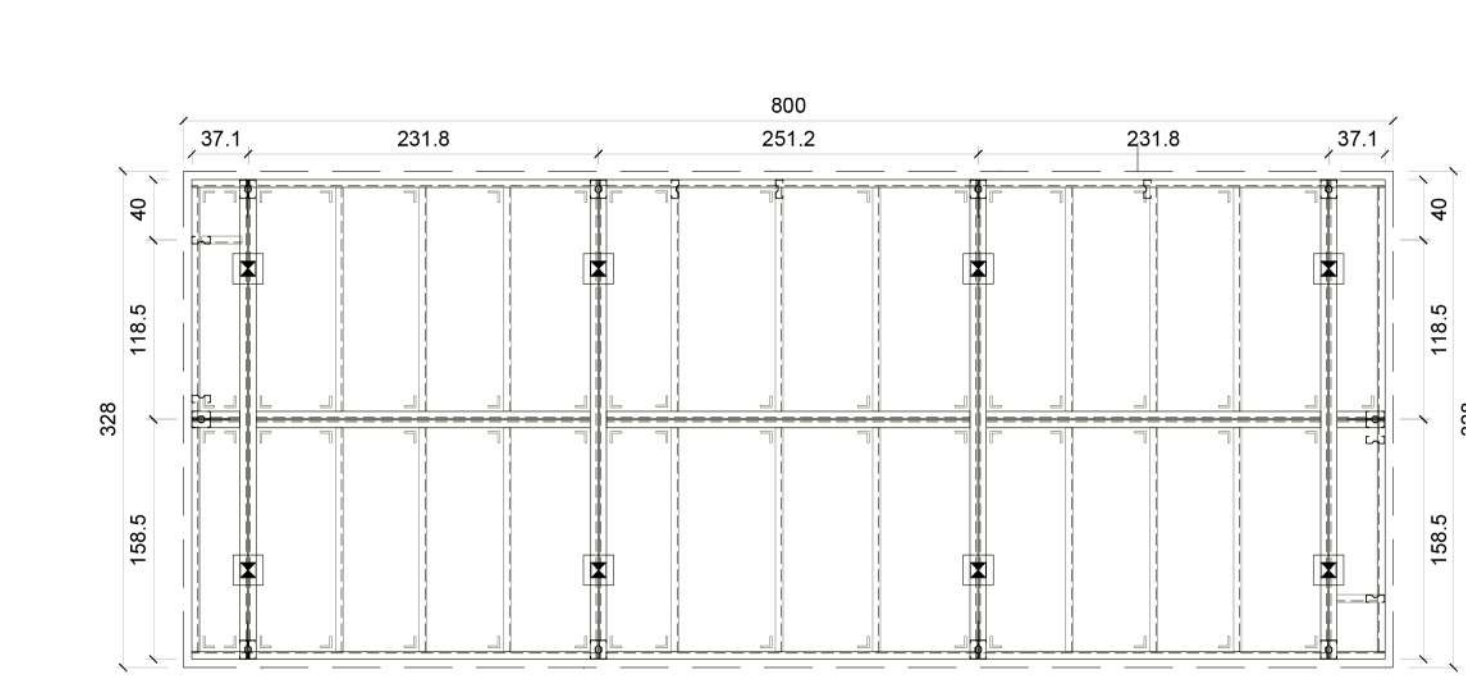

PLANIMETRIA DELL'IMPALCATO DEL MODULO ABITATIVO DI TIPO A - DA 2/3 PERSONE
scala 1:50

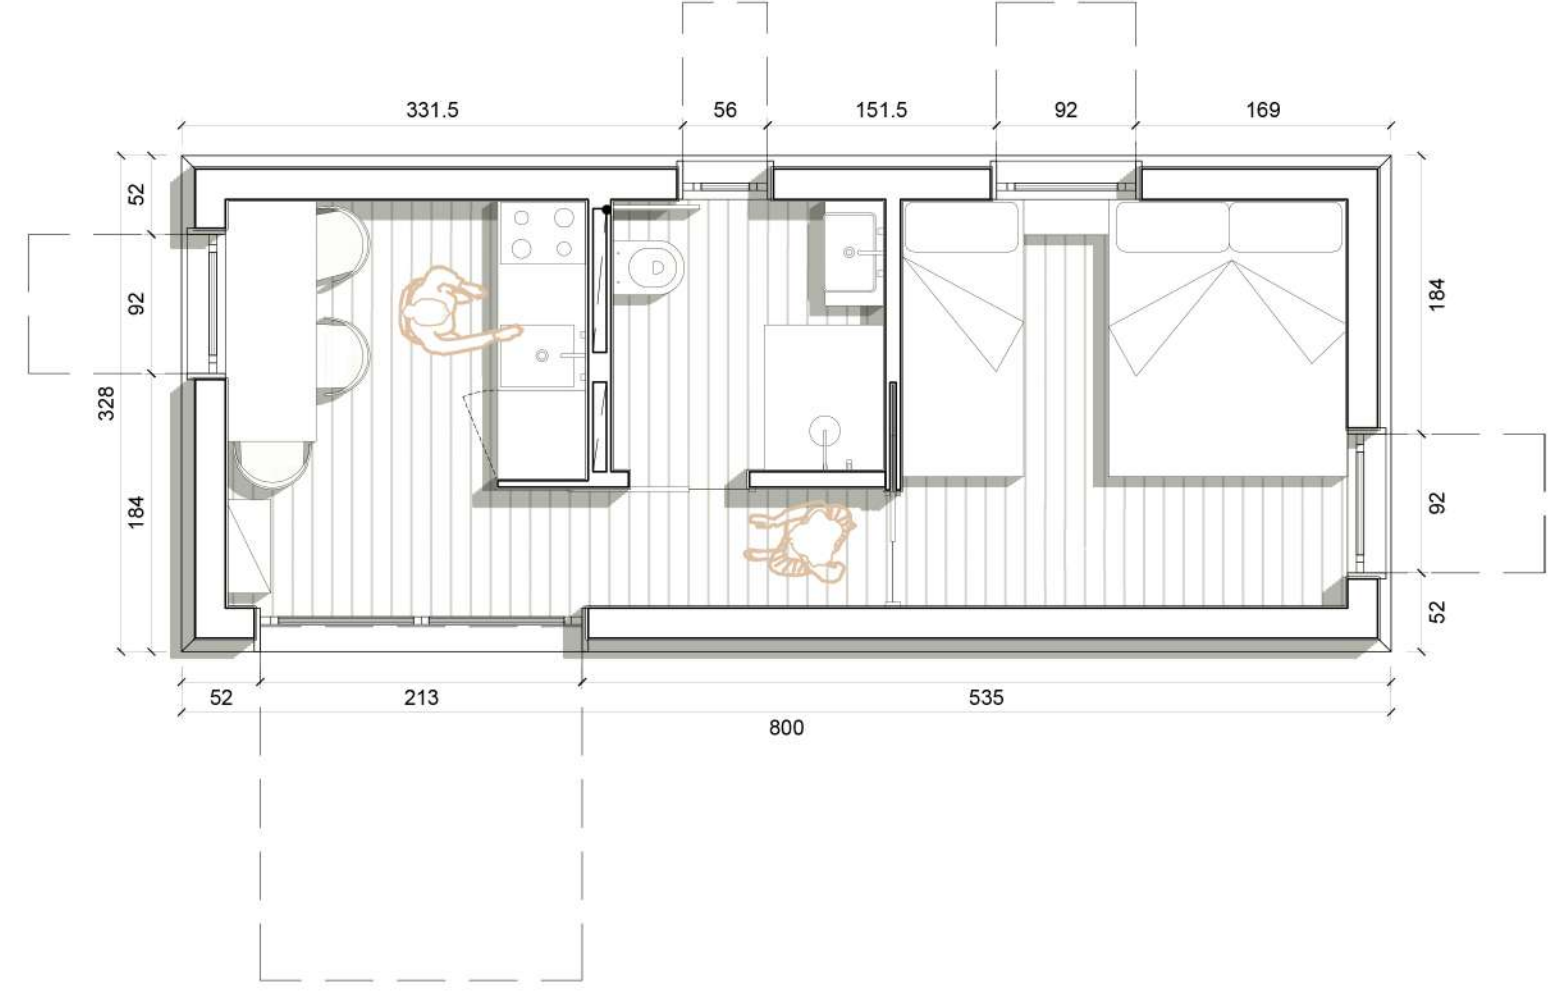

PLANIMETRIA MODULO ABITATIVO DI TIPO A - DA 2/3 PERSONE
scala 1:50

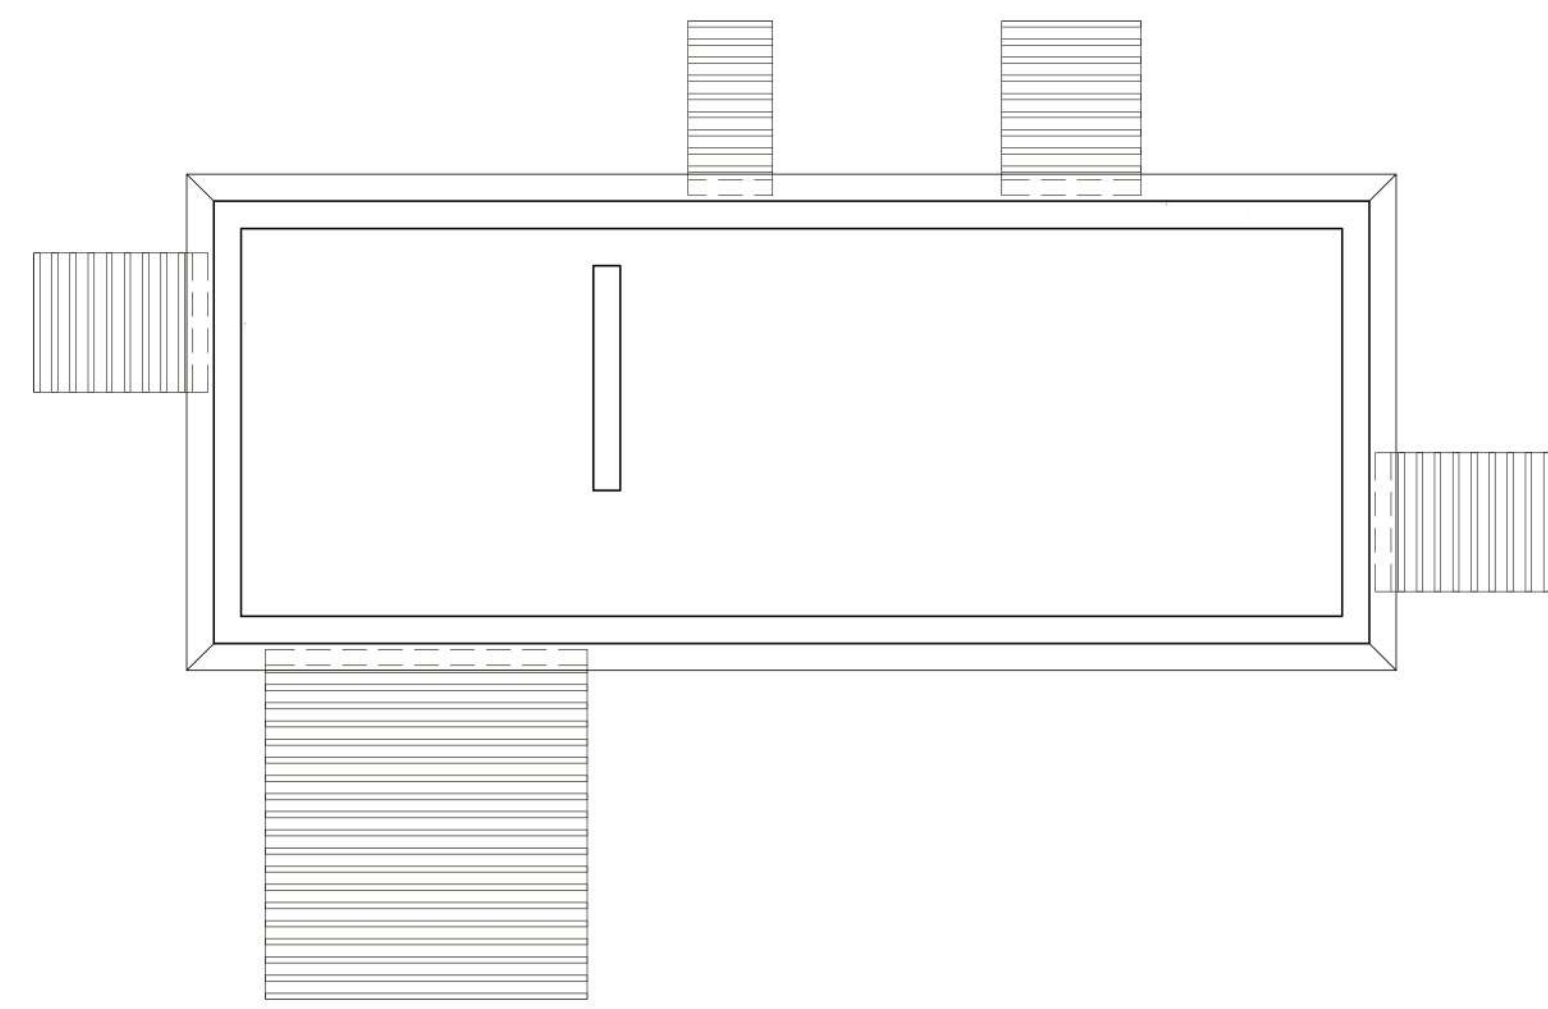

PLANIMETRIA COPERUTRE MODULO ABITATIVO DI TIPO A - DA 2/3 PERSONE
scala 1:50





SEZIONE BB
scala 1:50



PROSPETTO
scala 1:50



PLANOVOLUMETRICO
scala 1:100

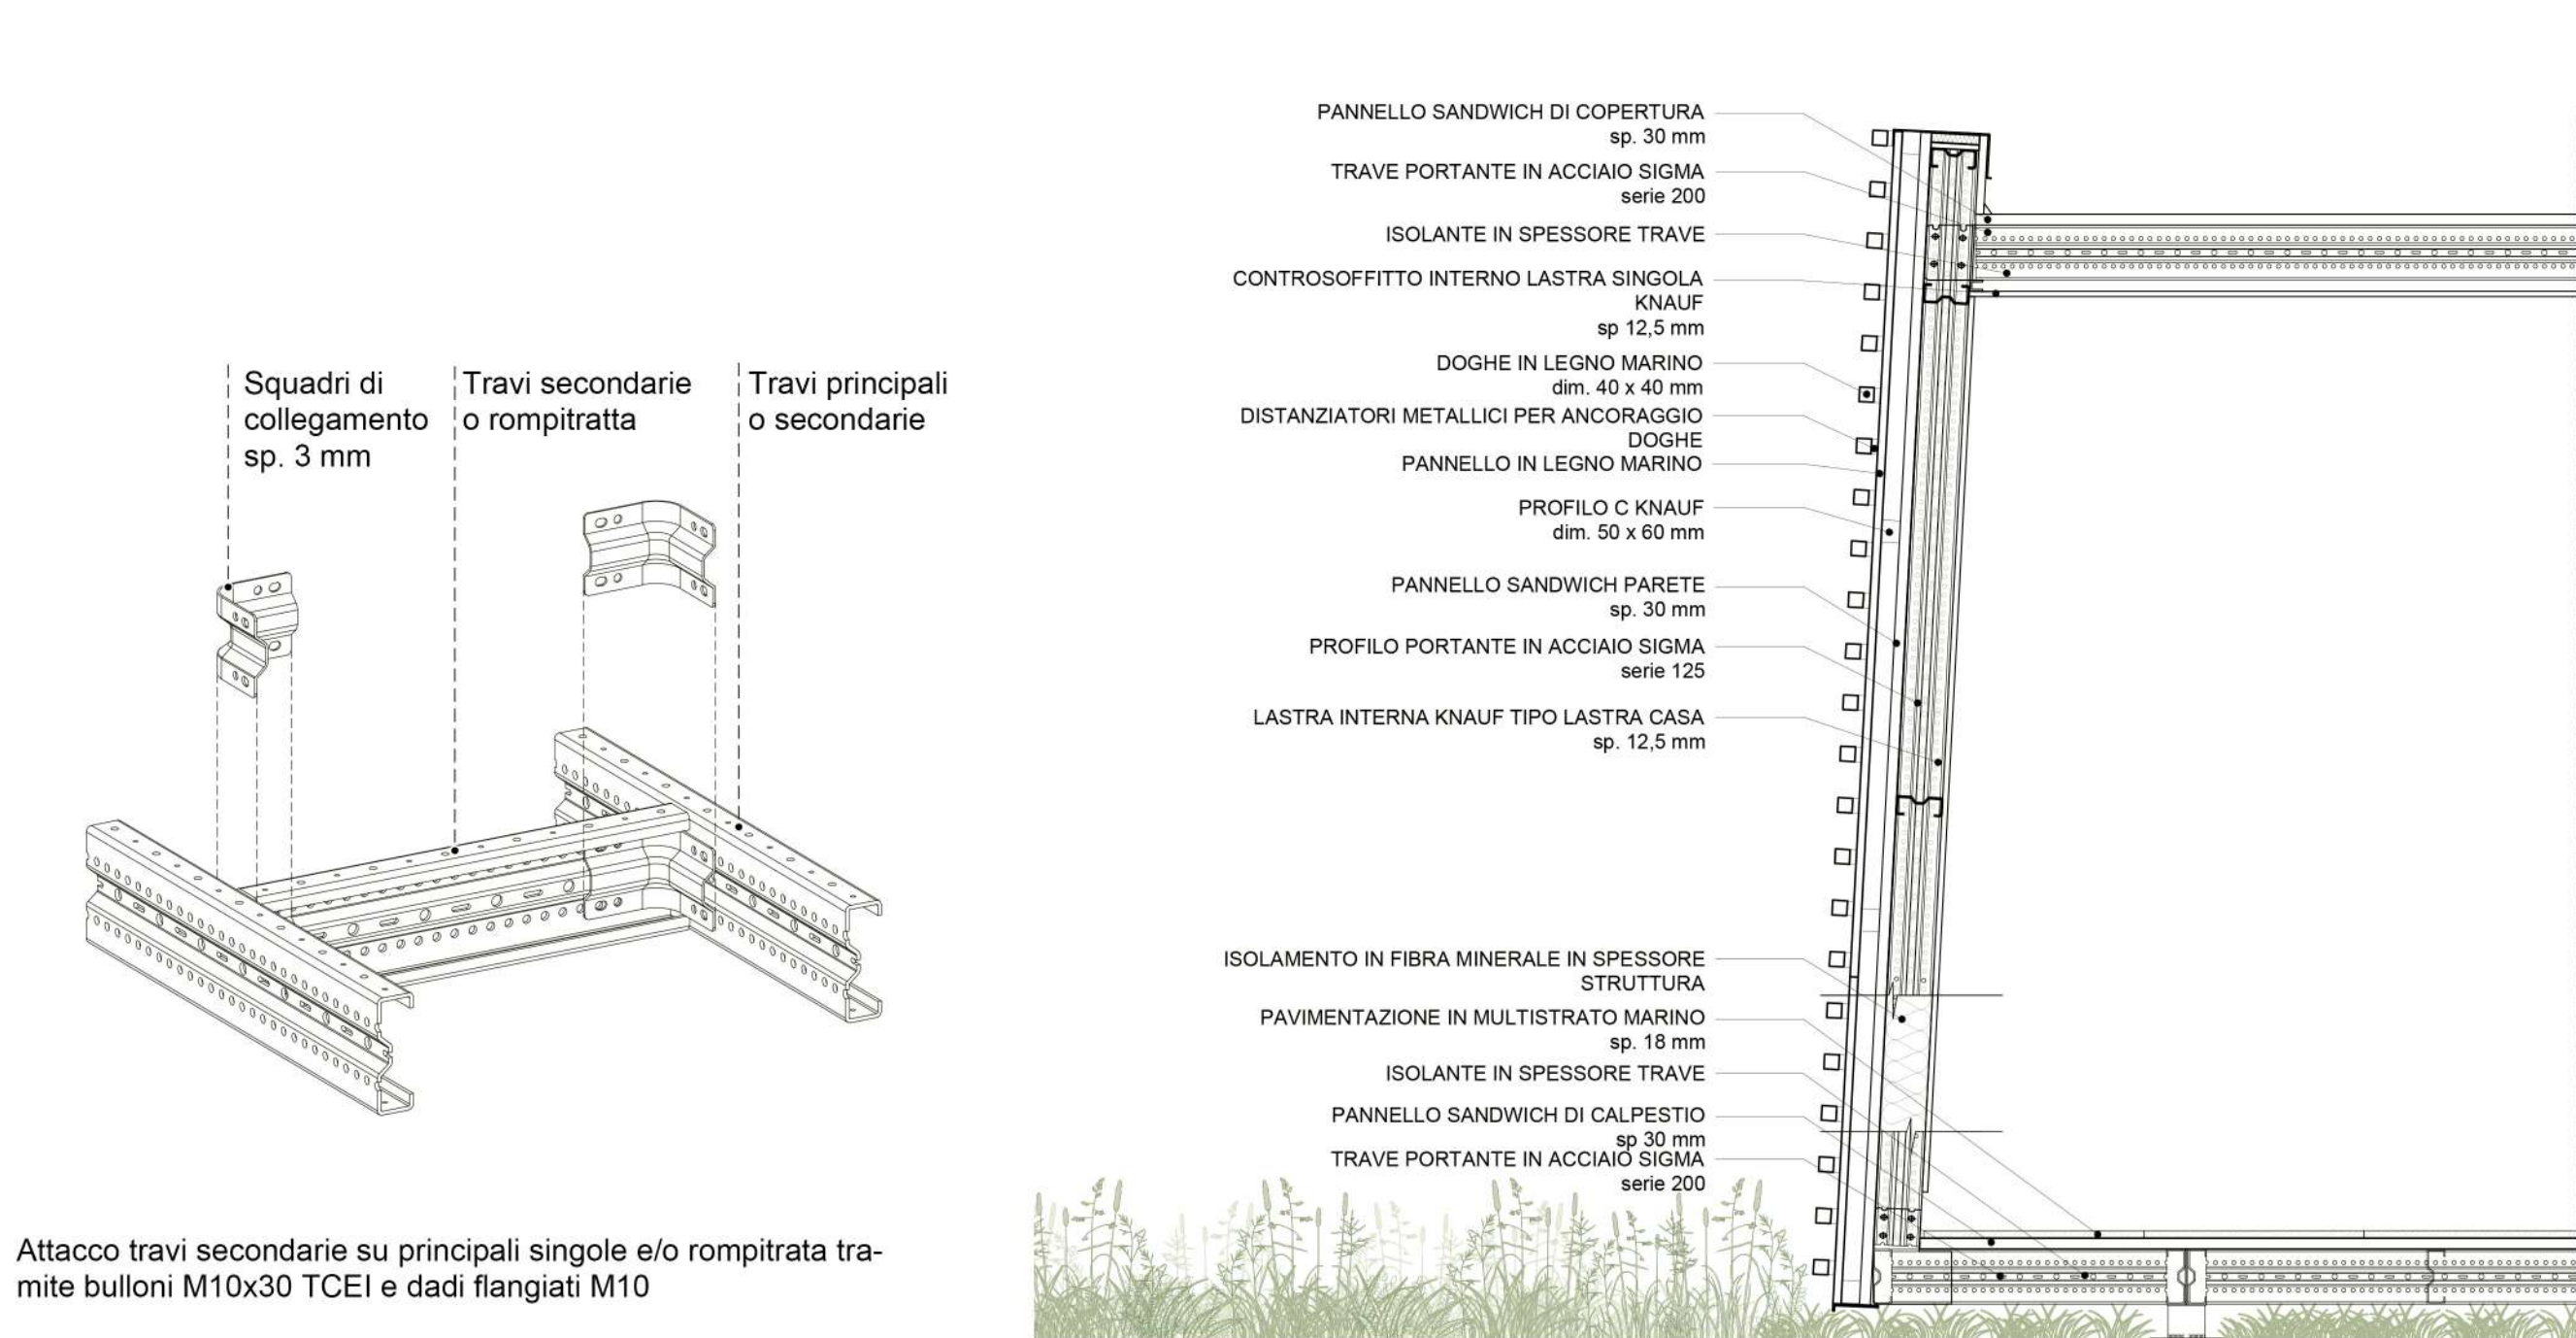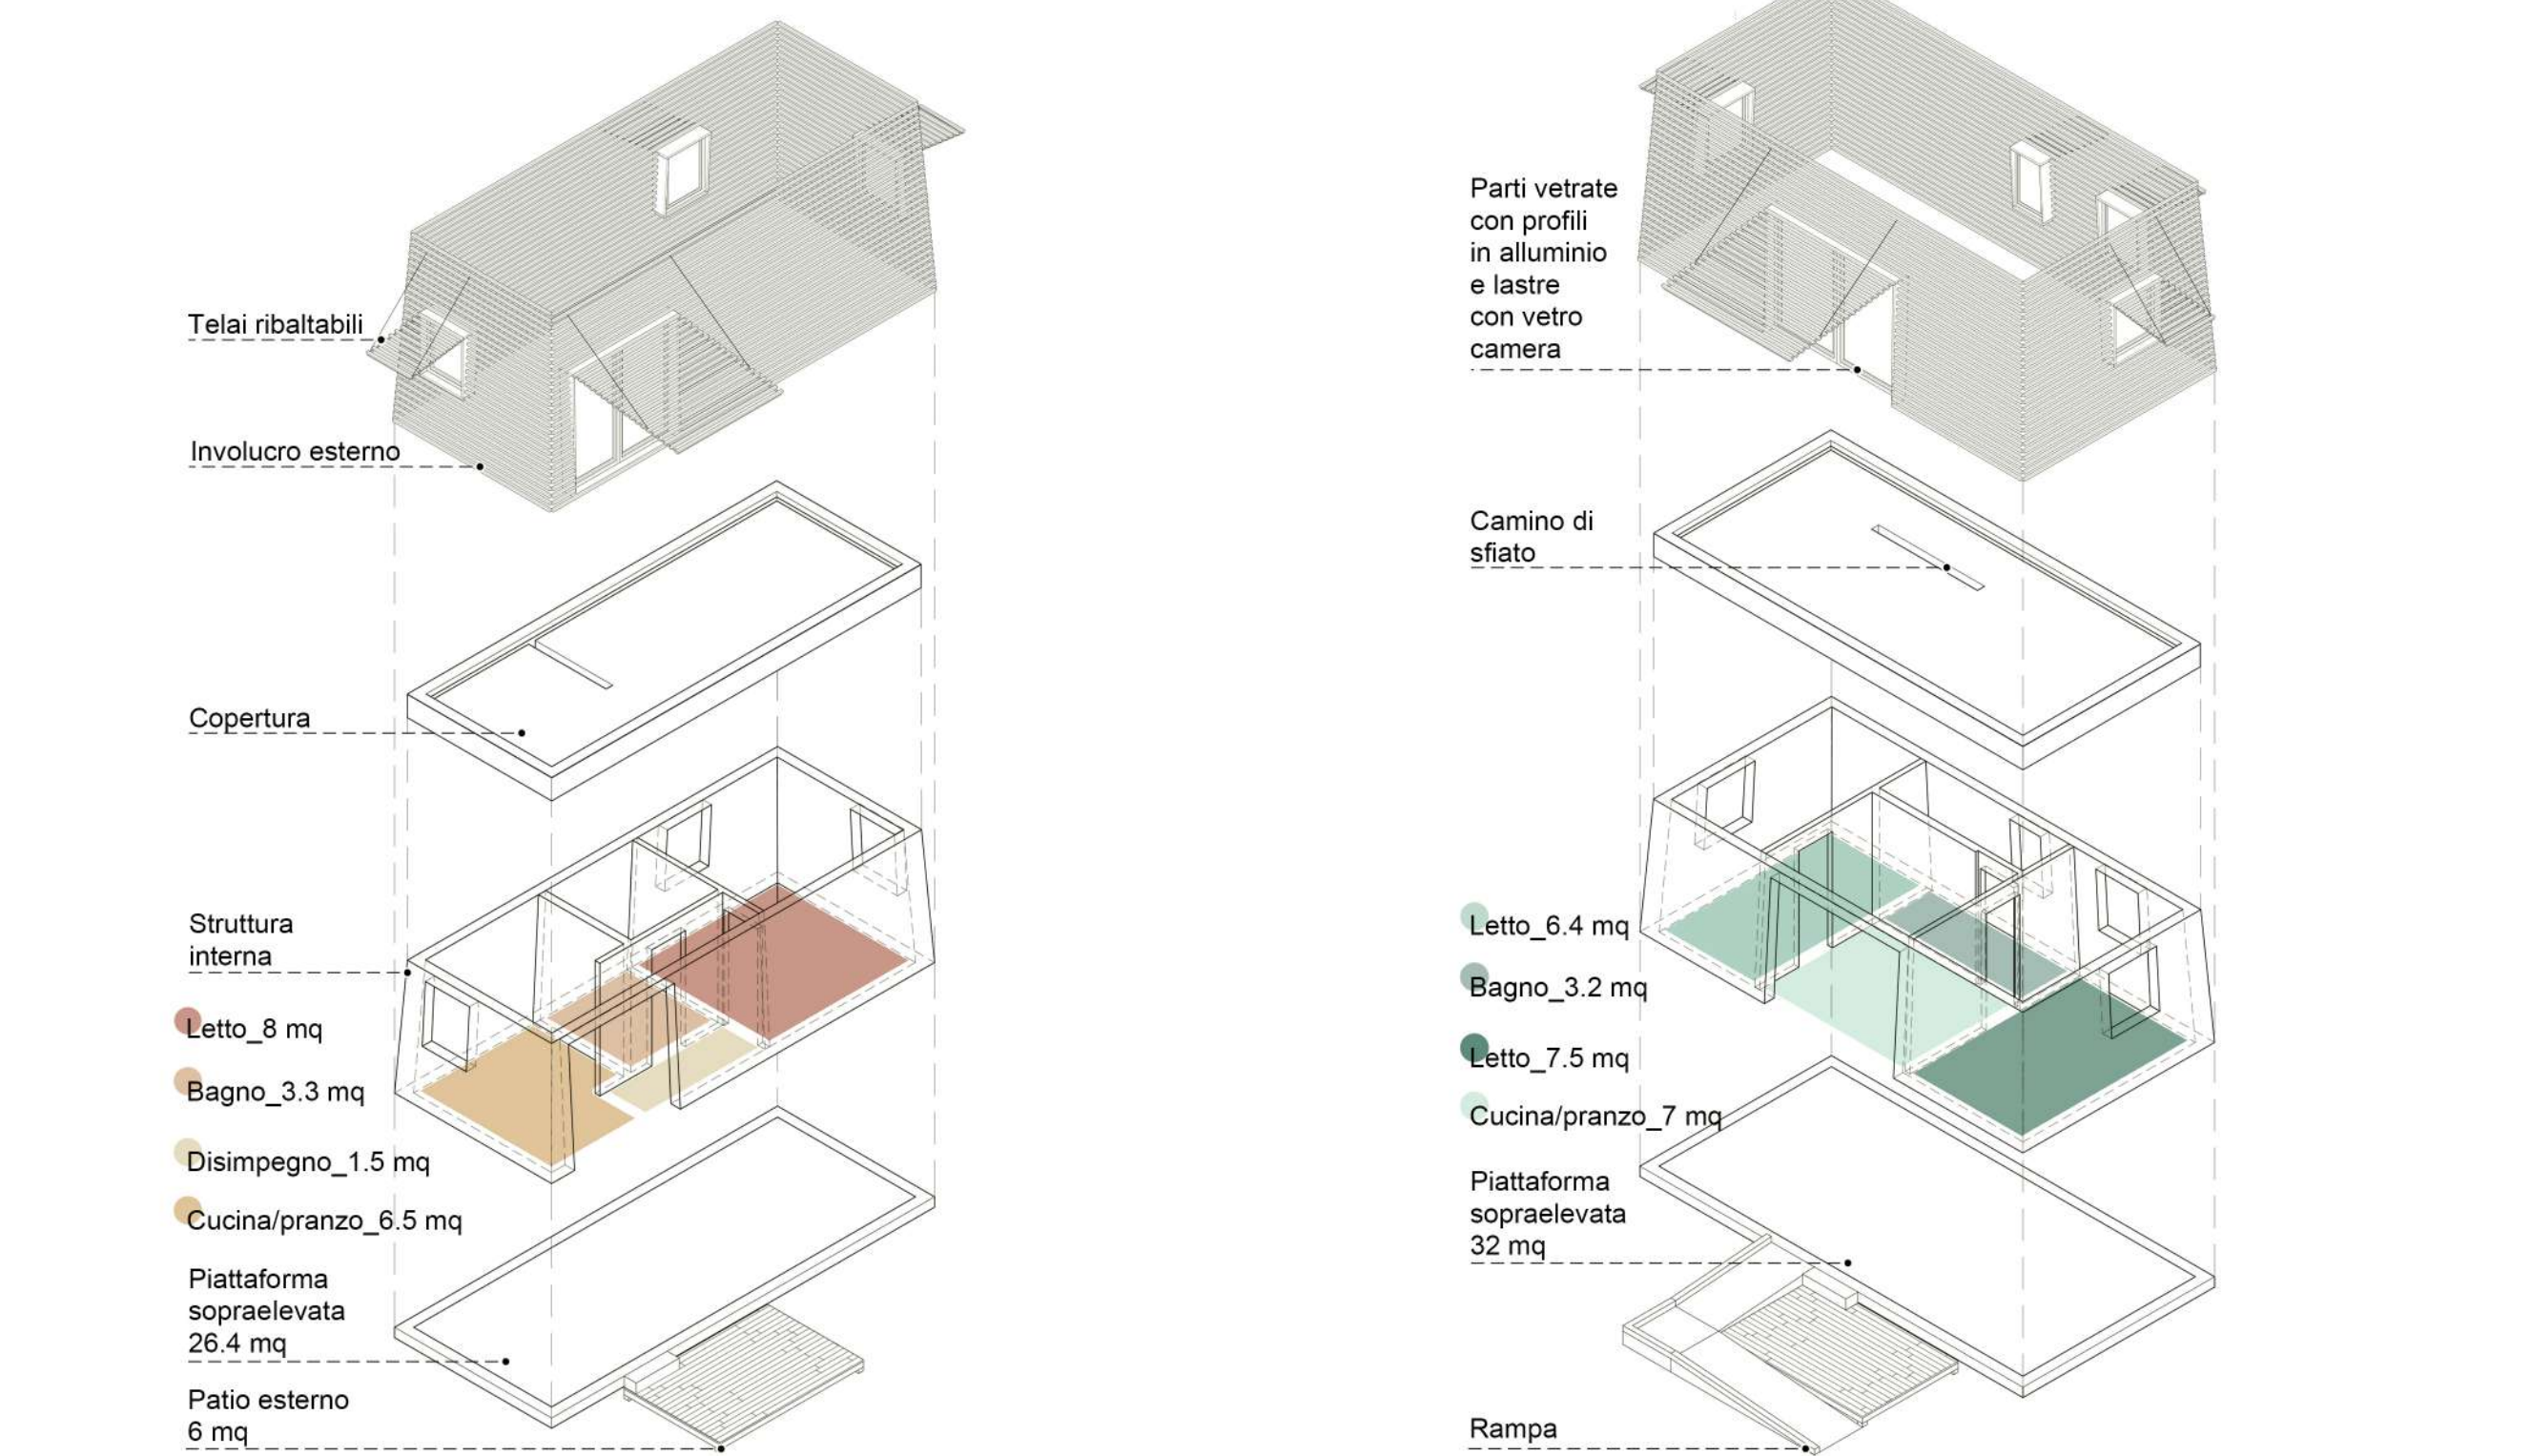

ATTACCO TRAVI SECONDARIE SU PRINCIPALI SINGOLE E/O ROMPRITRA TRAMIE BULLONI M10x30 TCEI E DADI FIANGIATI M10


PARTICOLARE DEL NODO STRUTTURALE
scala 1:10

LAYOUT IMPIANTO ELETTRICO

- Interruttore unipolare
- Interruttore dimmer
- Interruttore bipolare
- Deviatore
- Presse 10/16 A
- Punto luce a soffitto (dimmerabile)
- Punto luce a parete (dimmerabile)
- Luca di emergenza
- Quadro elettrico generale
- Collegamento elettrico scaldacqua
- Presse UNEL bypass 10/16 A
- Interfaccia di comunicazione/chat
- Presse collegamento a rete elettrica generale 60A - Pentapolare - Trifase




MODULO ABITATIVO DI TIPO A - DA 2/3 PERSONE

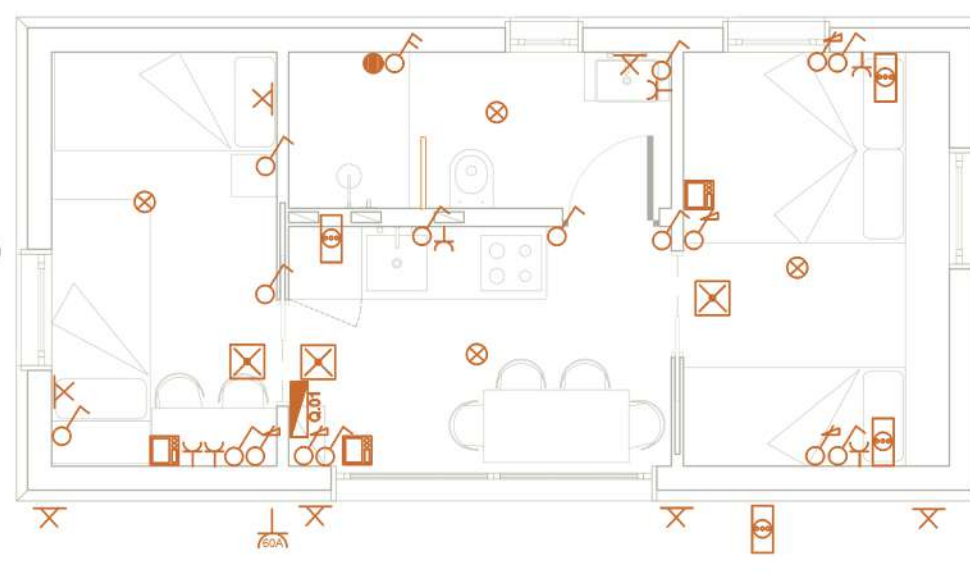


MODULO ABITATIVO DI TIPO B - DA 4/5 PERSONE

LAYOUT IMPIANTO IDRICO

- Rete adduzione
- Tubazione A.C.S.
- Tubazione A.F.S.
- Punto di erogazione caldo
- Punto di erogazione freddo
- Purificatore domestico
- Rete scarico
- Tubazione di scarico
- Colonna discendente

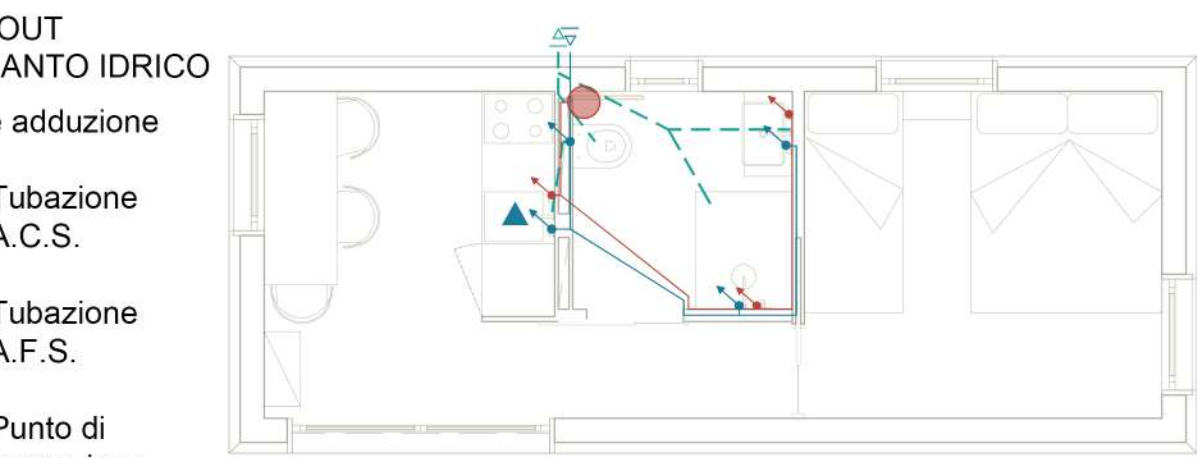

MODULO ABITATIVO DI TIPO A - DA 2/3 PERSONE

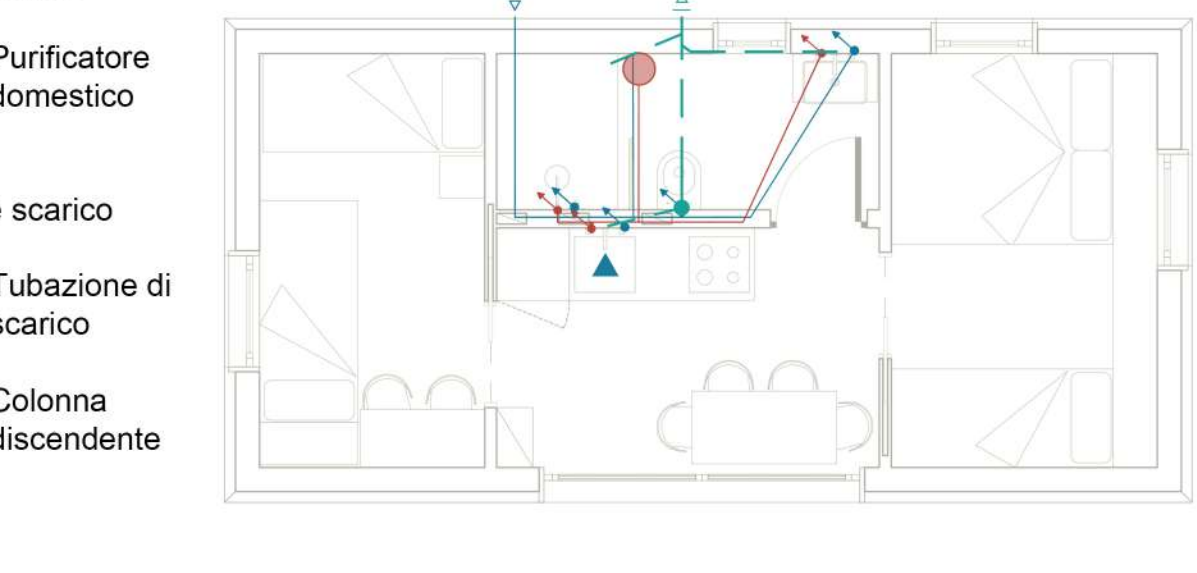

MODULO ABITATIVO DI TIPO B - DA 4/5 PERSONE

