PIANTA, PROSPETTI, SEZIONI - SCALA 1:50

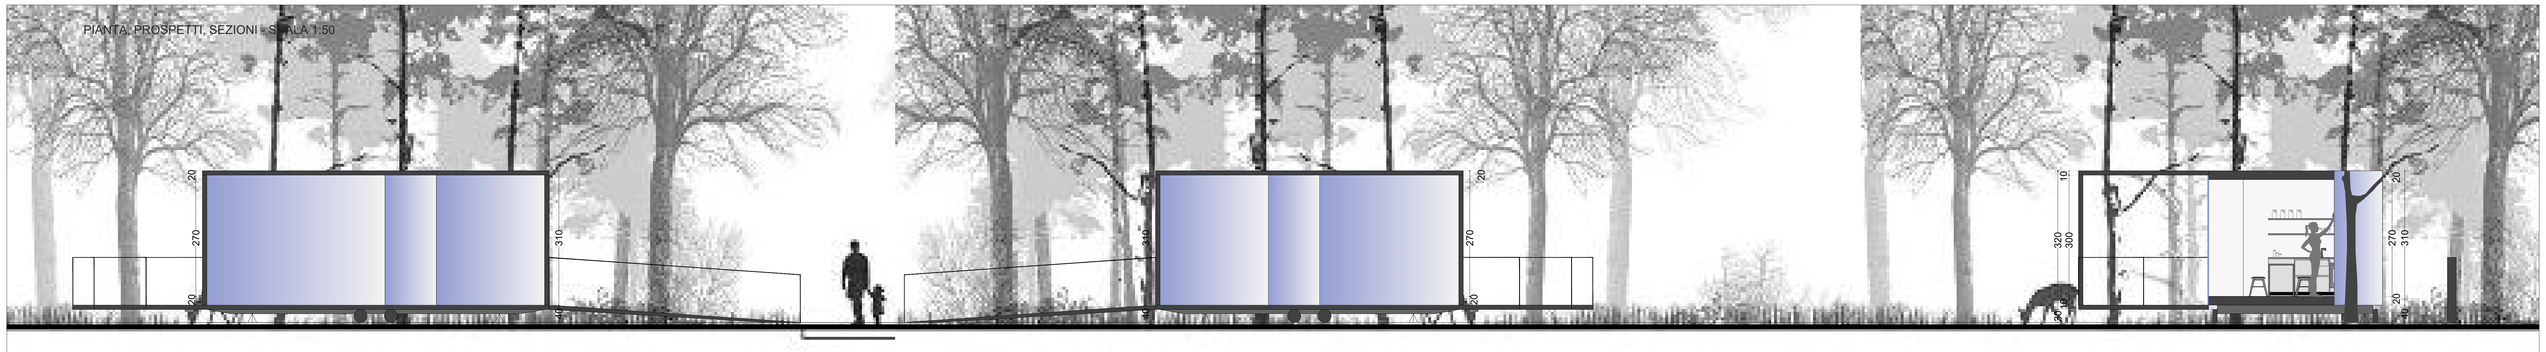

0 m 1 2 3 4 5 m

MOBILE - HOME 4-5 POSTI

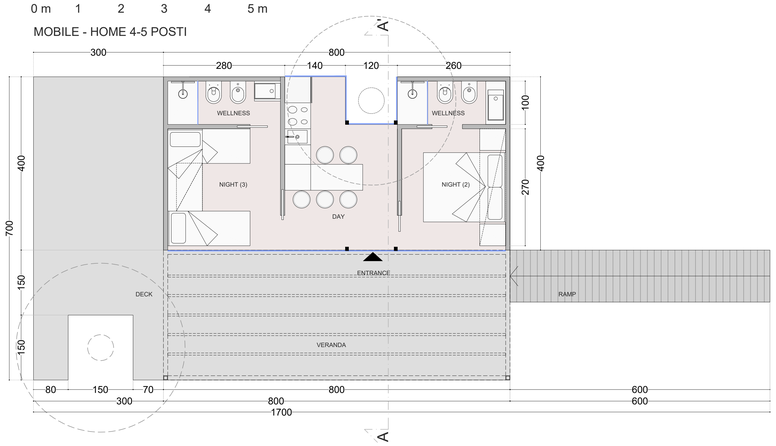

MOBILE - HOME 2-3 POSTI

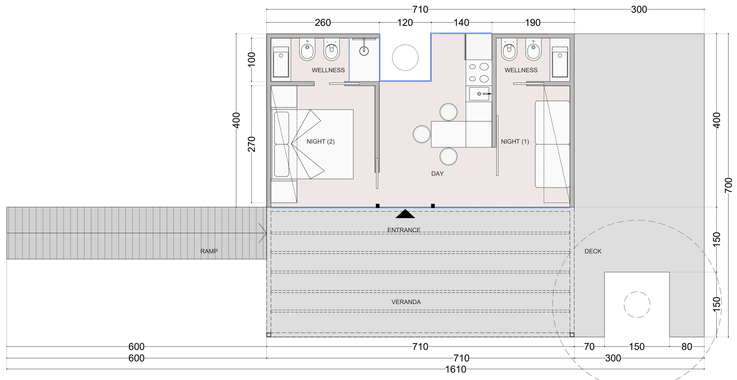

RENDER ESTERNI ED INTERNI DELLE MOBILE-HOMES

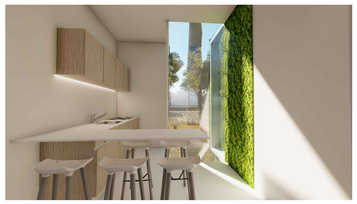

1 STRATIGRAFIA COPERTURA
DALL'ESTERNO ALL'INTERNO

- Manto impermeabilizzante in PVC termosaldato, con relative lattonerie.
- Pannello sandwich di copertura sp. 30 mm
- Trave portante in acciaio Sigma serie 200/Isolamento in lana minerale
- Controsoffitto interno lastra singola Knauf sp 12,5

2 STRATIGRAFIA PARETE ESTERNA
DALL'INTERNO ALL'ESTERNO

- Lastra interna Knauf tipo lastra casa sp. 12,5 mm
- Montante in acciaio Sigma serie 150/Isolamento in lana minerale
- Pannello sandwich parete sp. 30 mm
- Profilo C Kanuf 50x60
- Lastra esterna Knauf tipo Aquapanel sp 12,5 mm

4 STRATIGRAFIA PAVIMENTO
DALL'INTERNO ALL'ESTERNO

- Pavimento in PVC sp 3 mm
- Multistrato marino sp. 18 mm
- Pannello sandwich di calpestio sp 30 mm
- Trave portante in acciaio Sigma serie 200/Isolamento in lana minerale

3 STRATIGRAFIA PARETE INTERNA

- Lastra singola in cartongesso Knauf sp. 12,5
- Guide a U e montanti a C Knauf
- Lastra singola in cartongesso Knauf sp 12,5

TRAVE 200 DOPPIA - PARTICOLARE ATTACCO

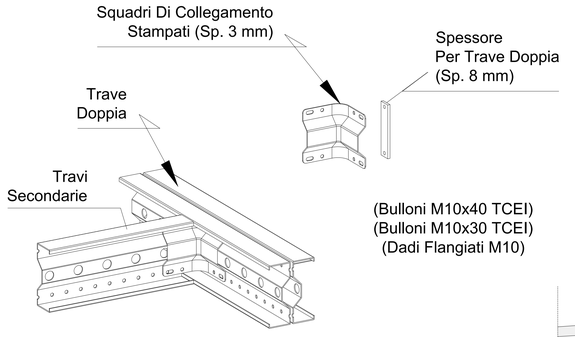

TRAVE 200 - PARTICOLARE ATTACCO ROMPITRATTA

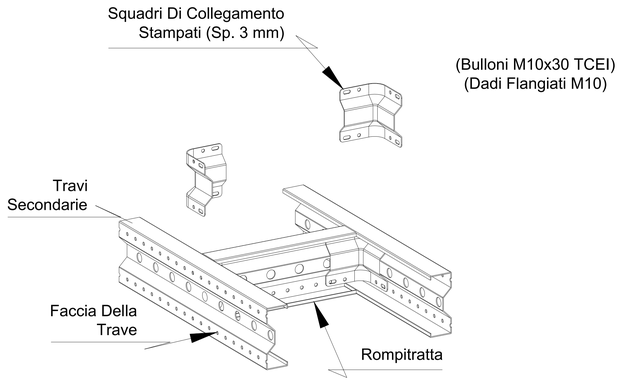

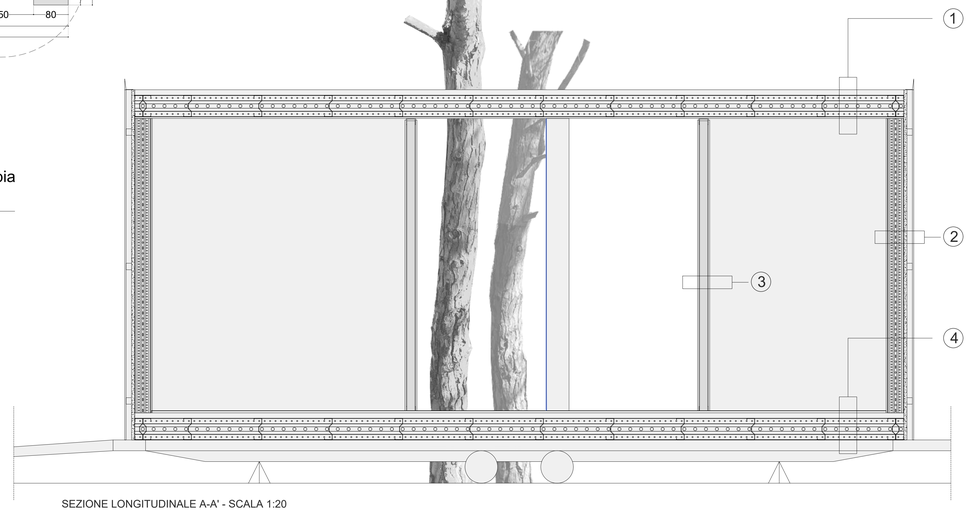

SEZIONE LONGITUDINALE A-A' - SCALA 1:20

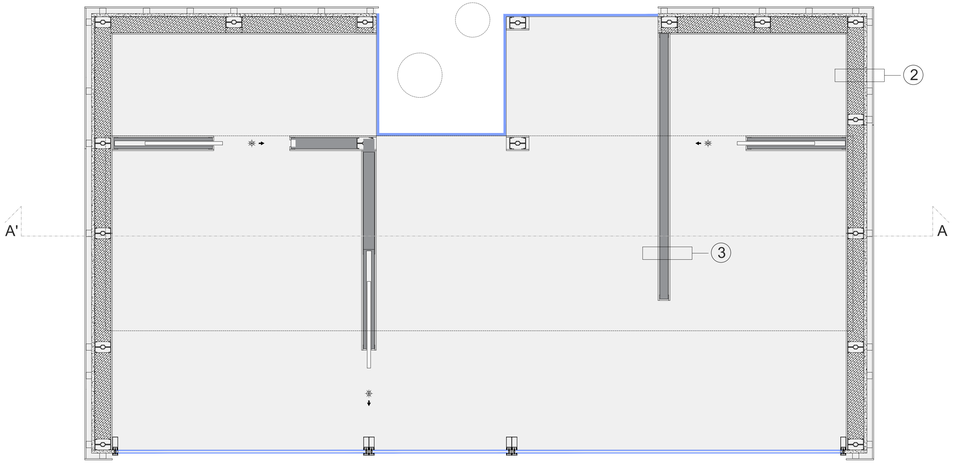

SEZIONE ORIZZONTALE SCALA 1:20