SCHEMA DISTRIBUTIVO

- Strade carrabili
- Percorsi pedonali
- Percorsi cilabili
- Ingressi
- Percorso avventori
- Percorso ospiti
- Percorso fornitori
- Percorso personale di servizio
- Polarità

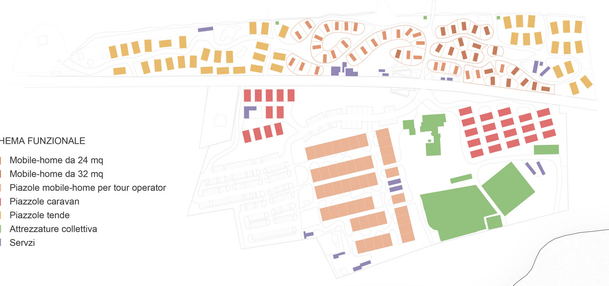

SCHEMA FUNZIONALE

- Mobile-home da 24 mq
- Mobile-home da 32 mq
- Piazzole mobile-home per tour operator
- Piazzole caravan
- Piazzole tende
- Attrezzature collettiva
- Servzi

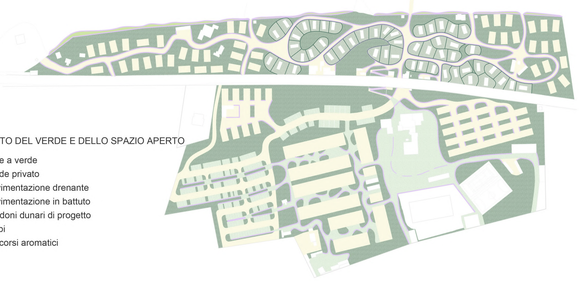

PROGETTO DEL VERDE E DELLO SPAZIO APERTO

- Aree a verde
- Verde privato
- Pavimentazione drenante
- Pavimentazione in battuto
- Cordoni dunari di progetto
- Siepi
- Percorsi aromatici

Torre Sabea

Gallipoli

Area tende

Area mobile-home

Sottopasso

Area Caravan

Area pre-campo

Area mobile-home dei tour operator

Area parcheggio

Santa Maria al Bagno

Area tende

Area Caravan

Area attrezzature collettive

Castrignano Capopula

MASTERPLAN
scala 1:500

Servizi, socialità e attrezzature

1. Edicola
2. Market
3. Bar
4. Infermeria
5. Ristorante
6. Sala giochi
7. Cineforum
8. Piscina
9. Campi sportivi
10. Torri costiere panoramiche

Servizi

Altri servizi

1. Guardiania
2. Direzione
3. Depositi
4. Alloggio custode
5. Locali tecnici
6. Deposito rifiuti solidi urbani

Accessi

1. Accesso pedonale area a mare
2. Ingresso pedonale/carrabile al camping
3. Uscita dal parcheggio
4. Accesso al mare

Vincoli

- Buffer 100 mt dal Lo Canale
- UCP Cordoni dunari

PERCORSI SENSORIALI AROMATICI

0 10m 50 m 100m