





Prospetti - Tipologia A

Prospetti - Tipologia B

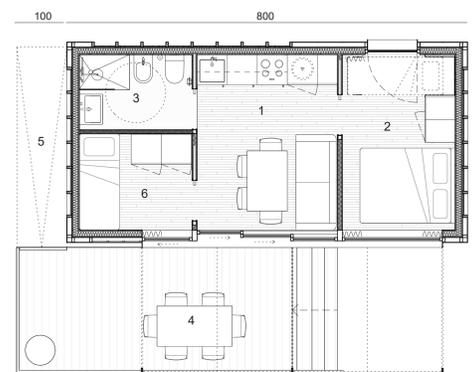


Tipologia A - Mobile home 4/5 Persone

- 1. Soggiorno e cucina - 10.50 mq
- 2. Camera matrimoniale con letto aggiuntivo a scomparsa - 8.45 mq
- 3. Bagno con lucernario circolare - 3.40 mq
- 4. Veranda coperta - 13.75 mq
- 5. Rampa removibile
- 6. Camera doppia con letto a castello - 4.55 mq

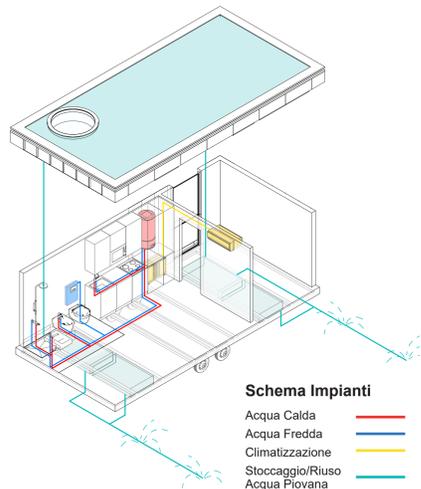


Schema Impianti

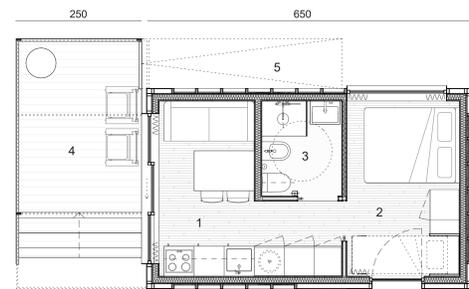

Tipologia B - Mobile home 2/3 Persone

- 1. Soggiorno e cucina - 10 mq
- 2. Camera Matrimoniale con letto aggiuntivo a scomparsa - 8.45 mq
- 3. Bagno con lucernario circolare - 3.45 mq
- 4. Veranda coperta - 8.65 mq
- 5. Rampa removibile

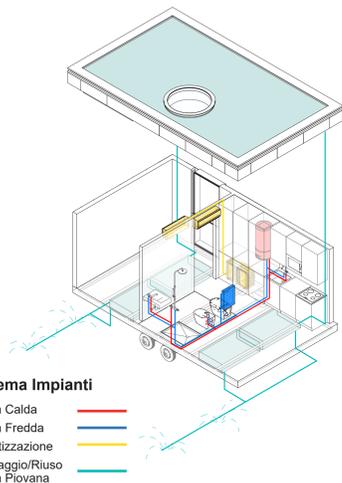

Schema Impianti




Finiture Esterne

- A_ Legno rivestimento esterno
- B_ Metallo Corten rivestimento esterno

Finiture Interne


- C_ Pavimento vinilico simil legno
- D_ Superfici Gres Grigio per bagno
- E_ Paraschizzi in simil cementine salentine

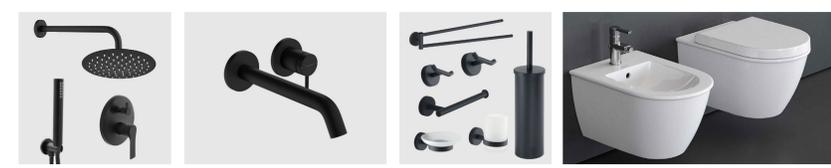


Accessori Bagno




Accessori Generali

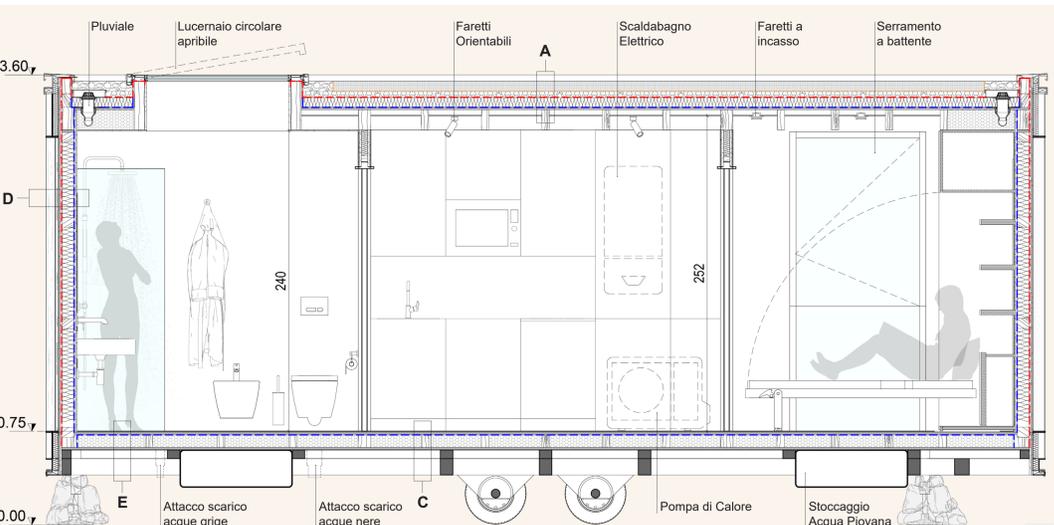

Sezione di Dettaglio Longitudinale - Scala 1:20

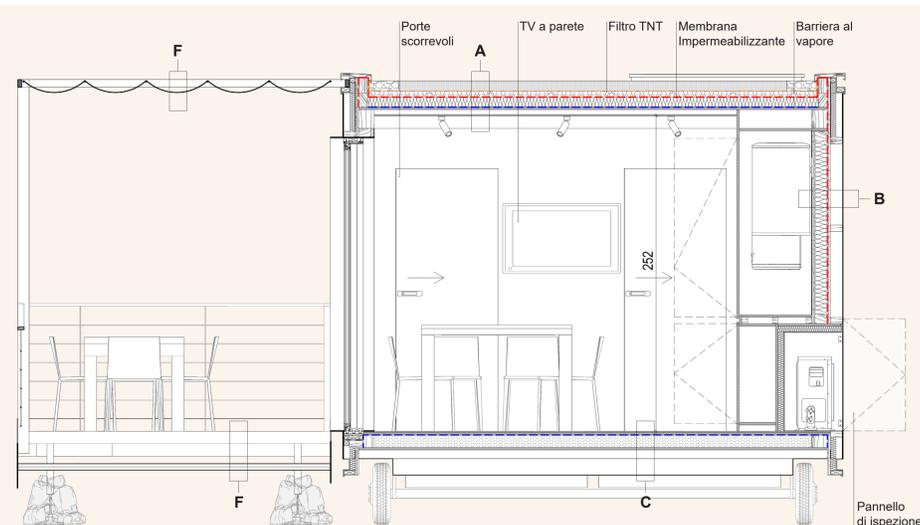

Sezione di Dettaglio Trasversale - Scala 1:20

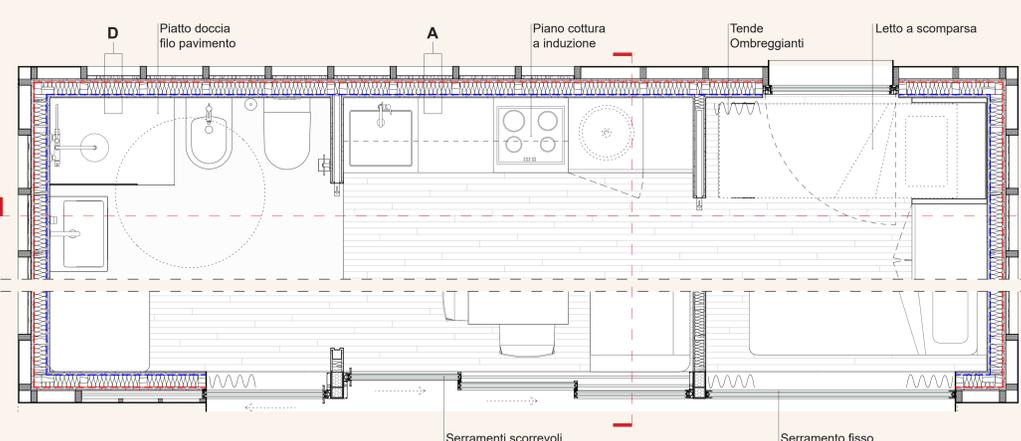

Pianta di Dettaglio - Scala 1:20

A. Copertura

- Tetto verde - miscela di Sedum
- Substrato terroso - 8 cm
- Filtro - TNT
- Pannello di accumulo e drenaggio - 5 cm
- Membrana impermeabilizzante
- Travi portanti 6x16 cm - Interasse 50 cm
- Isolamento termico in poliuretano espanso - 8 cm
- Barriera al Vapore
- Pannelli in OSB - 2 cm
- Controsoffitto in legno per impianti - 1 cm

B. Pareti esterne

- Finitura esterna in legno o metallo
- Doppia lastra in fibrocemento - 2,5 cm
- Membrana impermeabilizzante
- Montanti portanti 6x10 cm - Interasse 50 cm
- Isolamento termico in lana di roccia - 10 cm
- Barriera al Vapore
- Doppia lastra in cartongesso - 2,5 cm
- Finitura interna

C. Pavimento

- Pavimento vinilico effetto legno posato a colla - 1 cm
- Pannelli in OSB - 2 cm
- Barriera al Vapore
- Travi portanti 6x16 cm - Interasse 50 cm
- Isolamento termico in poliuretano espanso - 10 cm
- Pannelli in OSB - 2 cm
- Chassis in acciaio

D. Pareti Bagno

- Finitura esterna in legno o metallo
- Doppia lastra in fibrocemento - 2,5 cm
- Membrana impermeabilizzante
- Montanti portanti 6x10 cm - Interasse 50 cm
- Isolamento termico in lana di roccia - 10 cm
- Barriera al Vapore
- Lastra Antiumido - 1,25 cm
- Finitura interna in Gres - 1,25 cm

E. Pavimento Bagno

- Pavimento Gres - 1 cm
- Pannelli in OSB - 2 cm
- Barriera al Vapore
- Travi portanti 6x16 cm - Interasse 50 cm
- Isolamento termico in poliuretano espanso - 10 cm
- Pannelli in OSB - 2 cm
- Chassis in acciaio

F. Veranda

- Tende ombreggianti in tessuto
- Struttura in metallo
- Pavimento in legno
- Attacchi a terra regolabili



Camera Matrimoniale



Soggiorno/Cucina - Tipologia A



Bagno - Lucernario Circolare



Soggiorno/Cucina - Tipologia B