



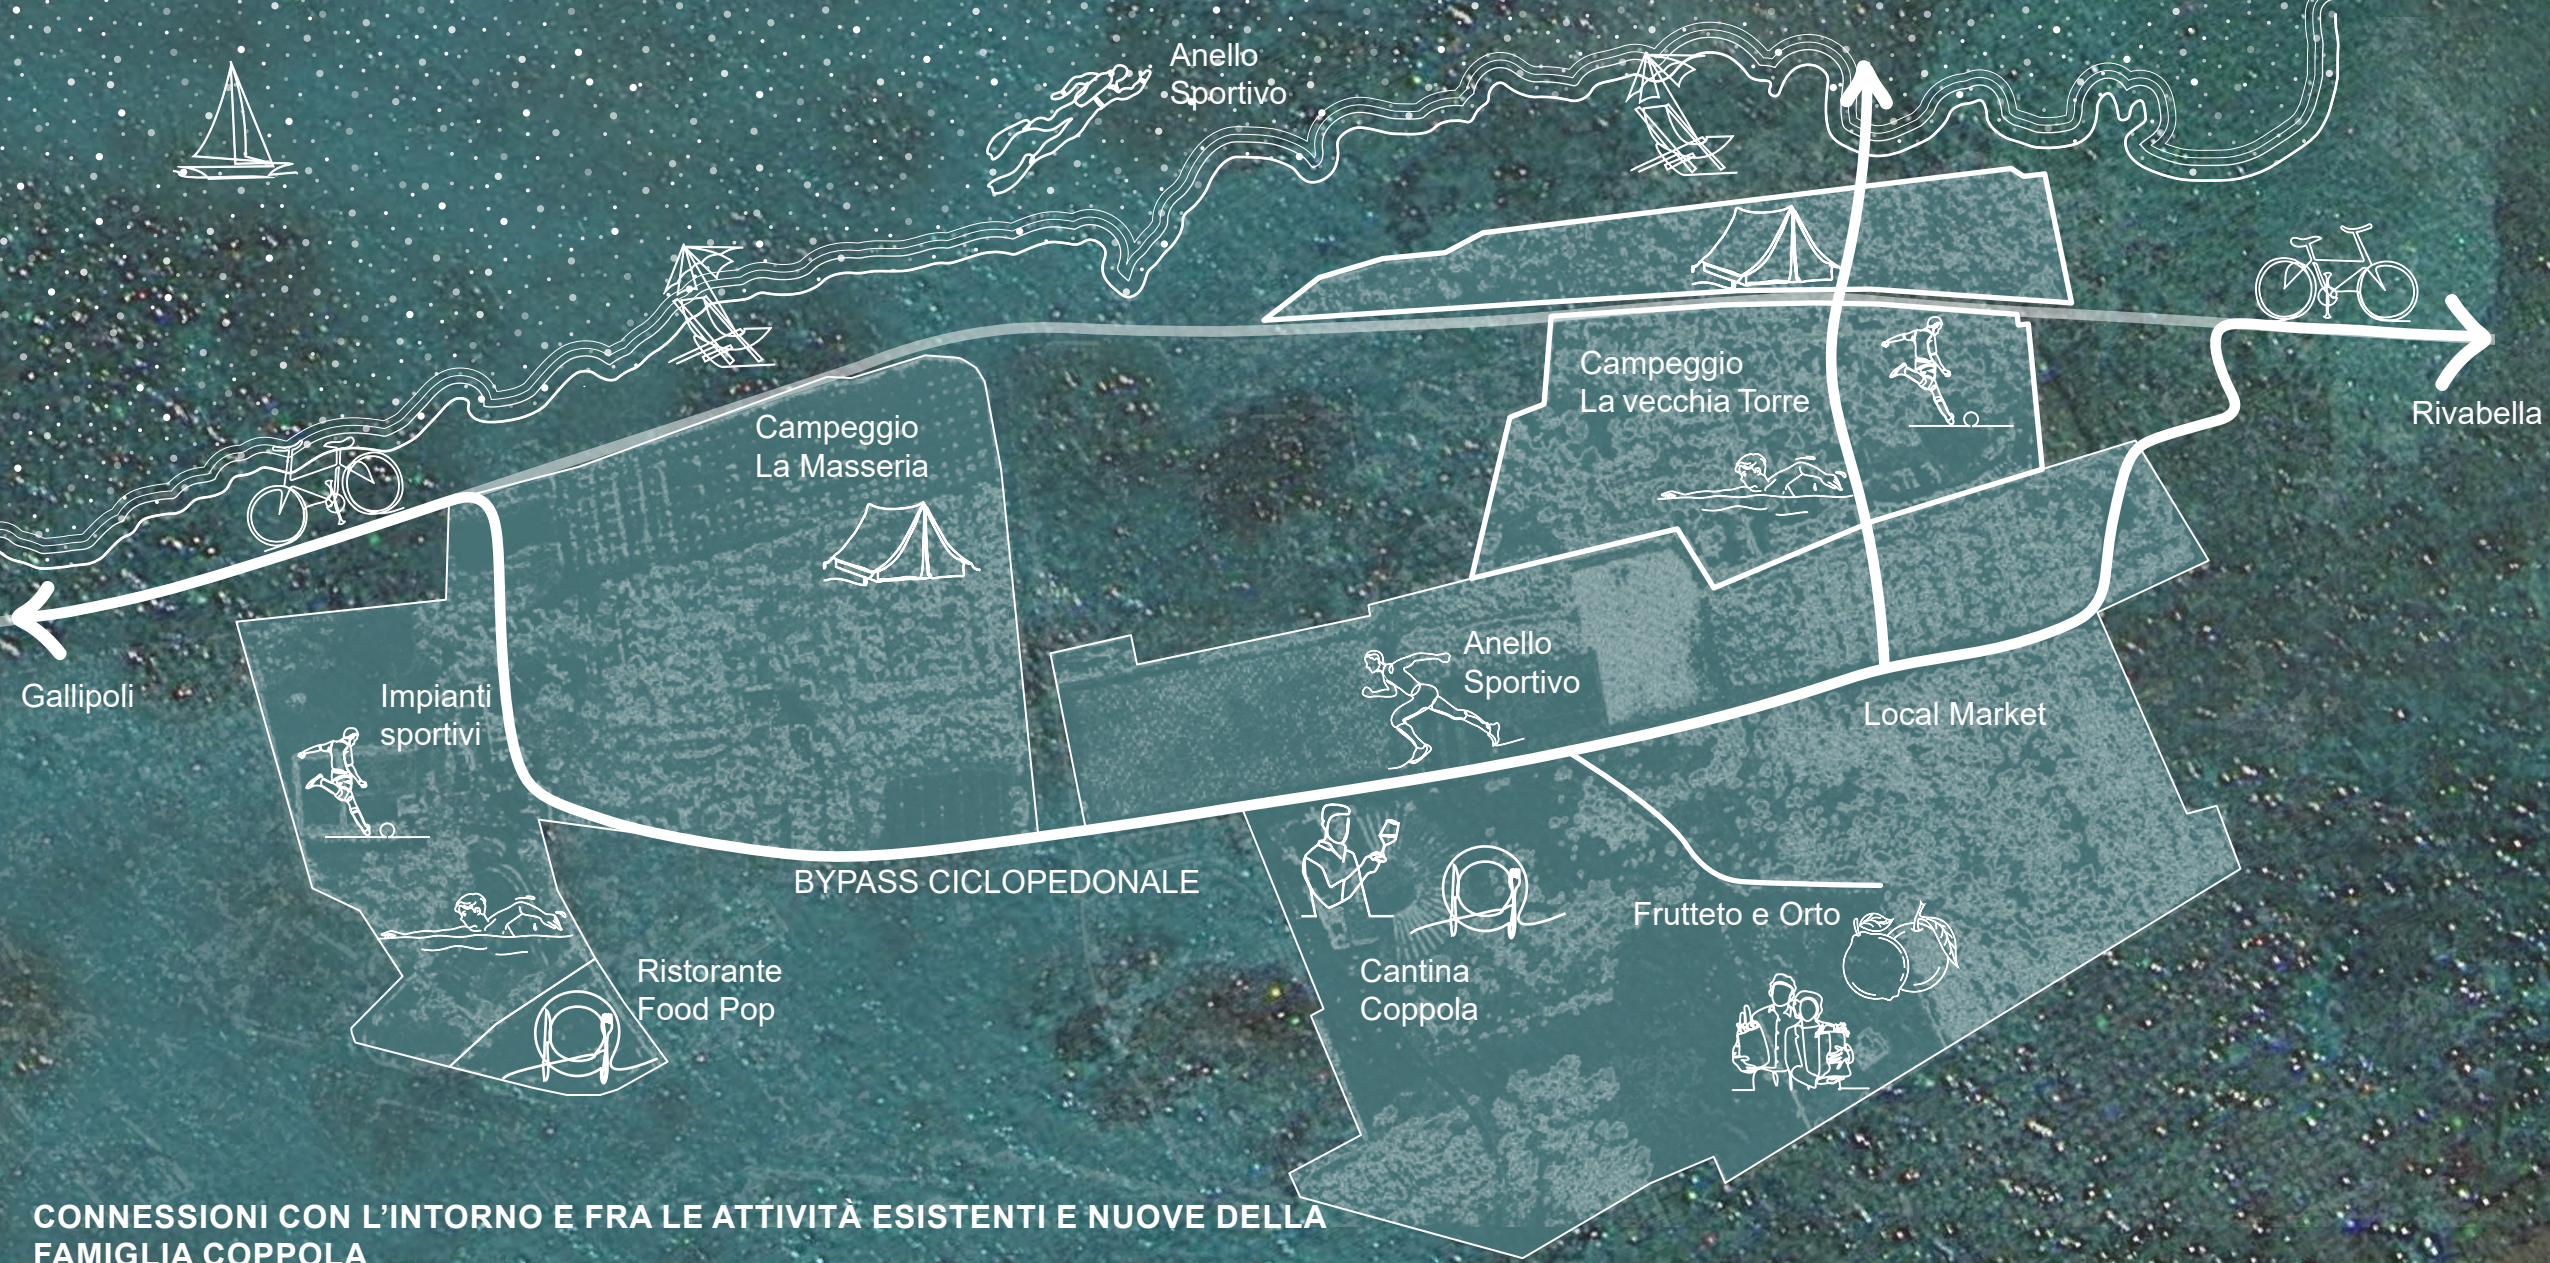


CONNESSIONI CON L'INTORNO E FRA LE ATTIVITÀ ESISTENTI E NUOVE DELLA FAMIGLIA COPPOLA

Con l'obiettivo di migliorare la fruizione non solamente del campeggio in sé, ma anche delle altre strutture vicine della famiglia coppola, si è considerato il campeggio non in modo individualistico ma come un elemento, facente parte di un organismo più complesso che, articolandosi nella sua interezza, risulta capace di mettere a sistema funzioni e servizi, incrementando la qualità del soggiorno di ospiti e visitatori.


Creando un **asse ciclopeditone interno** che si sviluppa come un'arteria ordinatrice delle funzioni esistenti, è stata creata una connessione sicura che implementa la capacità comunale verso Gallipoli, un percorso utile per gli sportivi che si completa sulla costa con gli aspetti di ruolo e nuove attività di ocio e ricreazione nelle parti di terreno oggi sottoutilizzate.

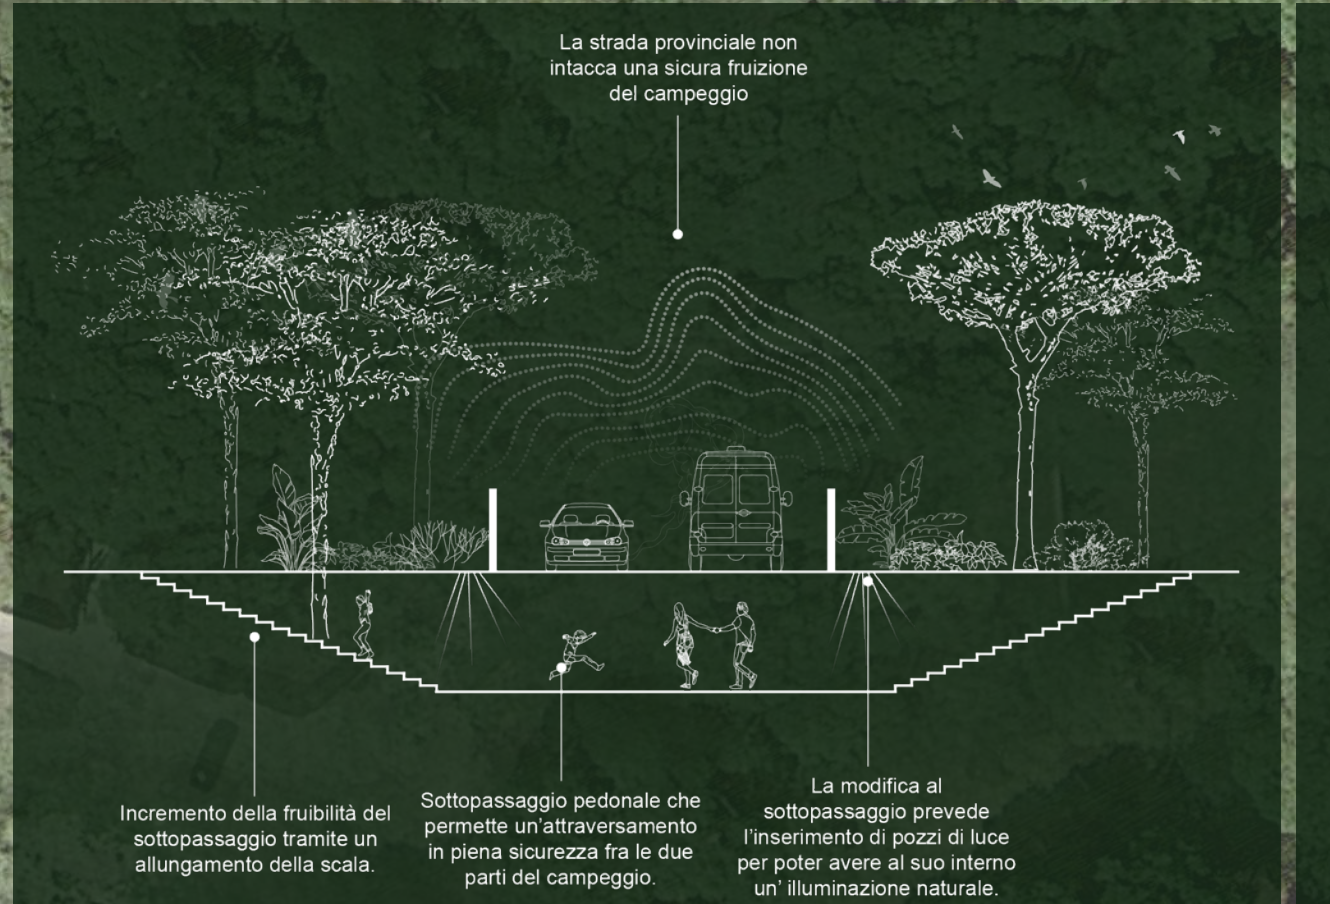

IL SOTTOPASSAGGIO LUNGO IL DECUMANO

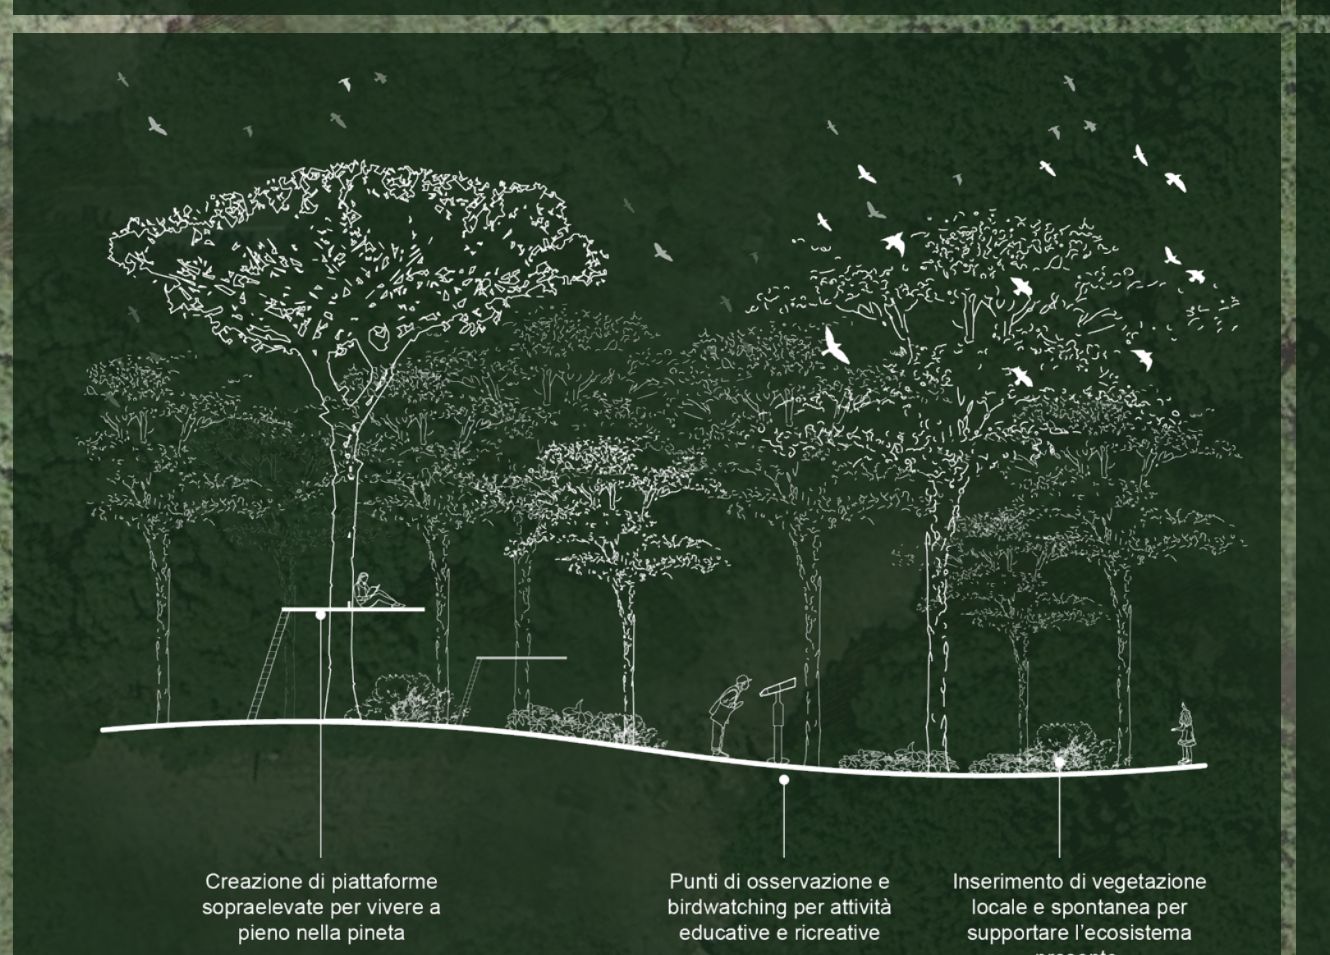


IL RISPETTO DEL BOSCO

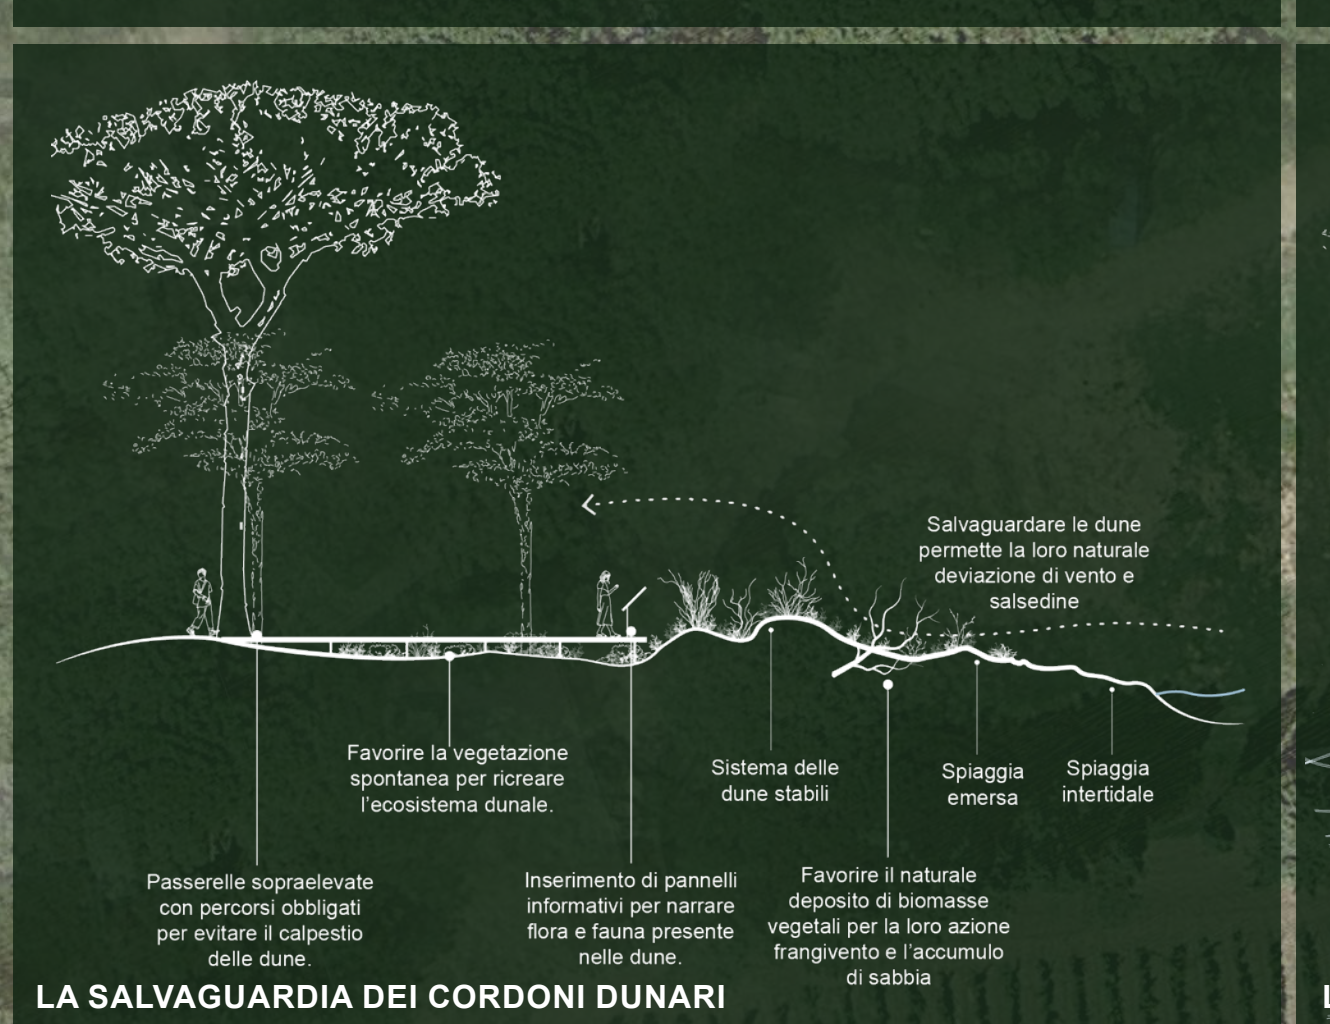

LA SALVAGUARDIA DEI CORDONI DUNARI



LA NUOVA CAPACITÀ RICETTIVA DEL CAMPEGGIO

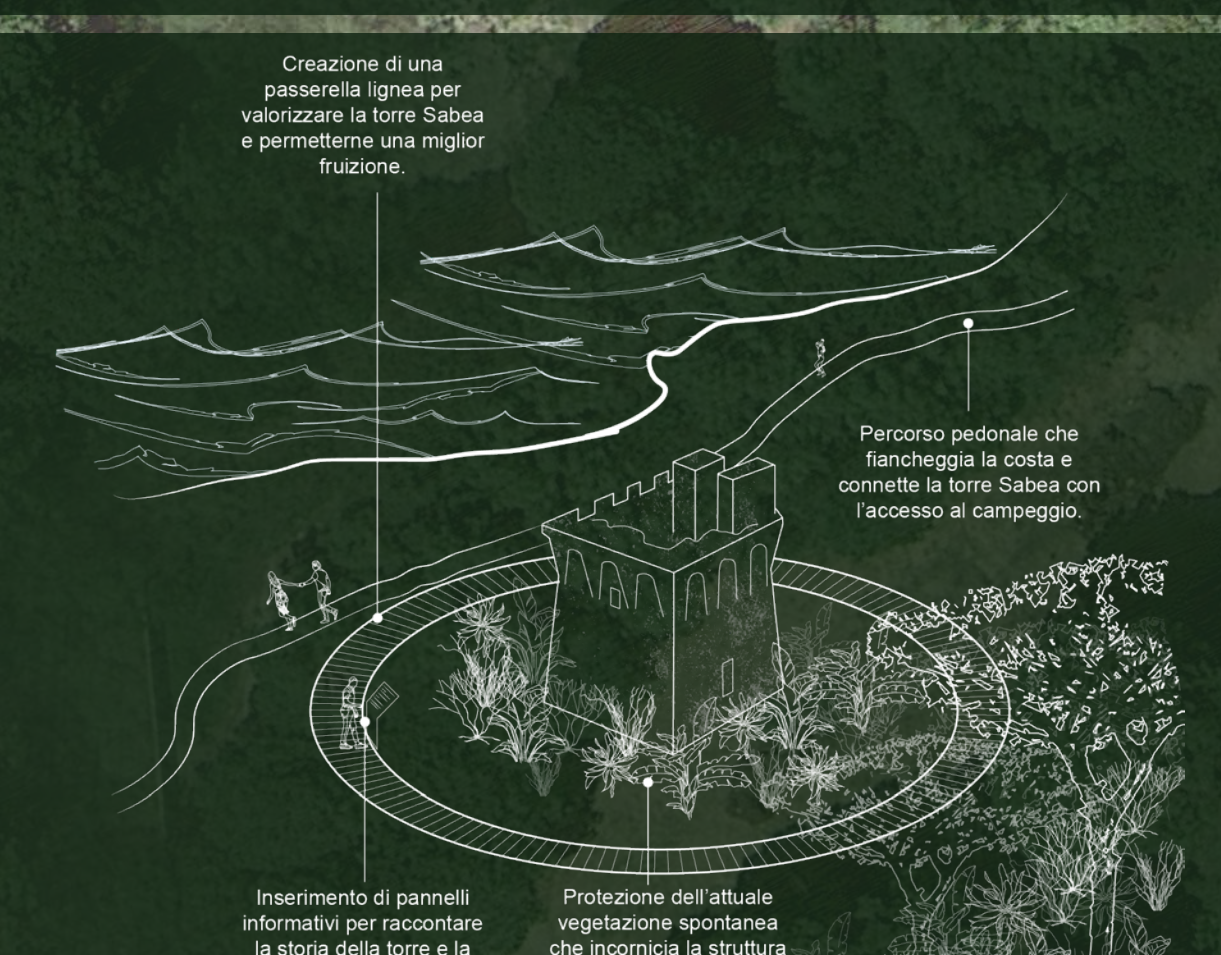

LA VALORIZZAZIONE DELLA TORRE SABAIA



L'APPLICAZIONE DEL BIOPHILIC DESIGN



LEGENDA

- | | | | |
|-----|-------------------------------------|-----|-------------------------------------|
| 1. | Passerella Torre Sabaia | 22. | Ristorante |
| 2. | Cassette esistenti | 23. | Area ristoro |
| 3. | Spazi di aggregazione | 24. | Palco per animazione |
| 4. | Zona tende | 25. | Playground |
| 5. | Servizi igienici e al campeggiatore | 26. | Campetto basket |
| 6. | Area Mobile Home | 27. | Cinema all'aperto |
| 7. | Guardiana | 28. | Campi sportivi |
| 8. | Direzione | 29. | Tribune |
| 9. | Area camper | 30. | Minigolf |
| 10. | Aggregazione ed intrattenimento | 31. | Sala giochi |
| 11. | Beach volley | 32. | Piscina |
| 12. | Uscita di emergenza | 33. | Chiosco bar |
| 13. | Passerella al mare | 34. | Locali tecnici piscina |
| 14. | Piattaforma sulla costa | 35. | Alloggio custode |
| 15. | Accessi al sottopassaggio | 36. | Depositi |
| 16. | Parcheggio carico scarico merci | 37. | Area mobile home tour operator |
| 17. | Area pre-campo | 38. | Locali tecnici e gruppo antincendio |
| 18. | Parcheggio per disabili | 39. | Box e area cani |
| 19. | Edicola | 40. | Depositi temporaneo rifiuti |
| 20. | Market | 41. | Parcheggio ospiti |
| 21. | Bar | 42. | Parcheggio dispendenti |
| | | 43. | Decumano pedonale |
| | | 44. | Parcheggio biciclette |

