
MOBILITA'

- AREE CAMPING
- AREE PARCHEGGI
- POLI FUNZIONALI
- SERVIZI
- SERVIZI PER LA MOBILITA'
- PERCORSI CARRABILI
- PERCORSI PEDONALI PRINCIPALI
- PERCORSI CICLABILI PRINCIPALI
- PERCORSO CARRABILE DI SERVIZIO



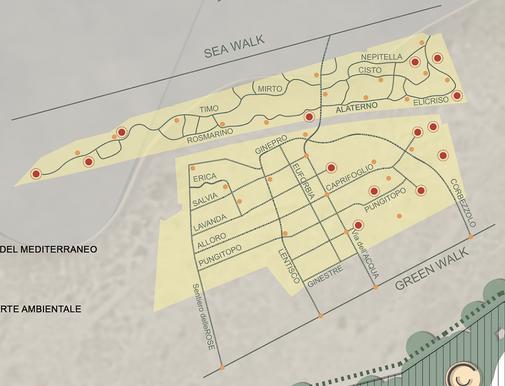

ARTE E NATURA

- SENTIERI DELLE ESSENZE DEL MEDITERRANEO
- SPAZIO FAMIGLIE NATURAL PLAYGROUND
- PERCORSO LAND ART ED ARTE AMBIENTALE CAMPING NATURE ART

ACCESSI

- ACCESSO CARRABILE OSPITI
- ACCESSI PEDONALI / CICLABILI OSPITI
- USCITE DI EMERGENZA
- ACCESSO DI SERVIZIO
- SOTTOPASSAGGIO
- ASCENSORI

PERCORSI

- PERCORSO CICLABILE
- PERCORSO PEDONALE PRINCIPALE
- PERCORSO ARTE AMBIENTALE
- PERCORSO PEDONALE TORRE SABEA

VERDE

- ALBERTURA ESISTENTE
- ALBERATURA DA PROGETTO

VINCOLI

- DISTANZA 100 MT LO CANALE
- CORDONI DUNARI
- BUFFER 5 MT CORDONI DUNARI
- PINETA FITTA

scala 1:500
0 10 20 30 40 50m

CAMPING


- MODULI CAMPER
- MODULI TENDE
- MODULI MOBIL HOME TOUR OPERATOR
- MODULI GLAMPING
- MODULI GLAMPING LUXURY
- MOBIL HOME 2-3 PL
- MOBIL HOME 4-5 PL

LUOGHI DI AGGREGAZIONE


1. BAR
2. RISTORANTE / CUCINA
3. AREA ESTERNA BAR / RISTORANTE
4. EDICOLA
5. SALA GIOCHI
6. CINEFORUM
7. PISCINA
8. CAMPI SPORTIVI
- SPAZIO FAMIGLIE
- MODULO SULL'ALBERO

SERVIZI CAMPING


1. PRECAMPO
2. SERVIZI PRECAMPO
3. ACCETTAZIONE / GUARDIANIA
4. DIREZIONE / GUARDIANIA
5. PARCHEGGIO OSPITI
6. PARCHEGGIO BICI
7. AREA DI SOSTA PER CARICO / SCARICO
8. AREE SERVIZI ESISTENTI
9. AREE SERVIZI DA PROGETTO
10. INFERMERIA
11. MARKET
12. DEPOSITI
13. LOCALI TECNICI
14. ISOLA ECOLOGICA
- COLONNE RICARICA AUTO E BICI
- ENERGIA ALTERNATIVA
- RECUPERO ACQUE METEORICHE
- ATTACCHI ELETTRICI
- CUBI FOTOVOLTAICI

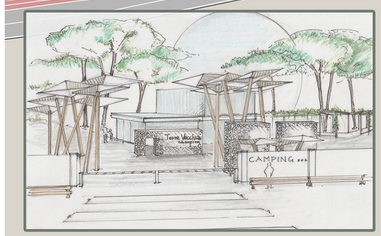




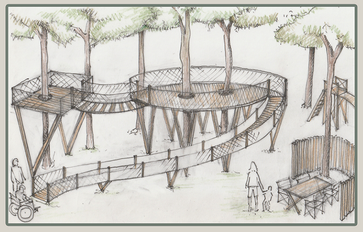





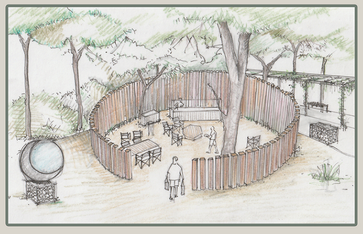

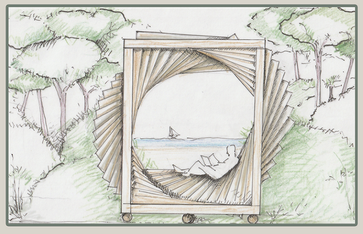


PERCORSO PEDONALE TORRE SABEA

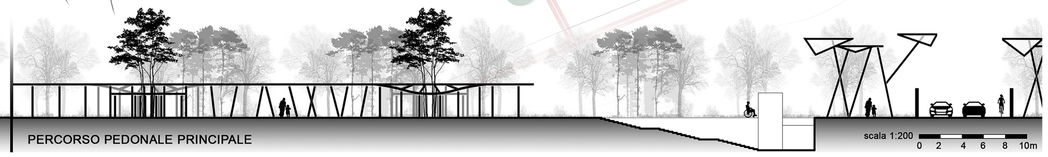
PERCORSO PEDONALE PRINCIPALE

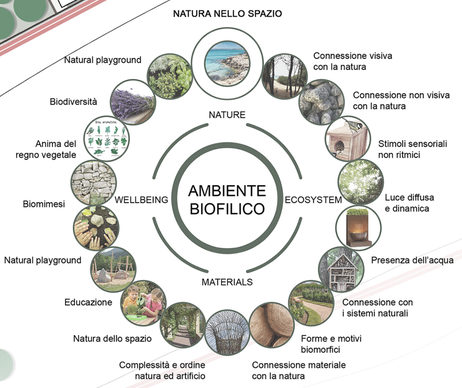

scala 1:200
0 2 4 6 8 10m